

### ПОДРОБЕН УСТРОЙСТВЕН ПЛАН - ПАРЦЕЛАРЕН ПЛАН


**ОБЕКТ: Уличен водопровод за водоснабдяване на  
ПИ 62075.45.3, местност "Казаните" град Раковски, Община Раковски, съгласно чл.13, ал.1, т.4 от  
Наредба №4 от 14.09.2004г.**

М 1:1000

Находящ се в гр. РАКОВСКИ, ЕКАТТЕ: 62075, общ. РАКОВСКИ, обл. ПЛОВДИВ по кадастрална карта, одобрена със заповед № РД-18-788 от 06.11.2019 г. на ИЗПЪЛНИТЕЛЕН ДИРЕКТОР НА АГКК.  
Площта на сервитутната зона на проектно трасе е 365 кв.м.

КООРДИНАТЕН РЕГИСТЪР НА ПОДРОБНИТЕ ТОЧКИ:

N	X(м)	Y(м)
1	4681958.738	452011.252
2	4681957.248	452051.920
3	4681955.820	452094.004
4	4681953.957	452141.054
5	4681952.065	452193.393

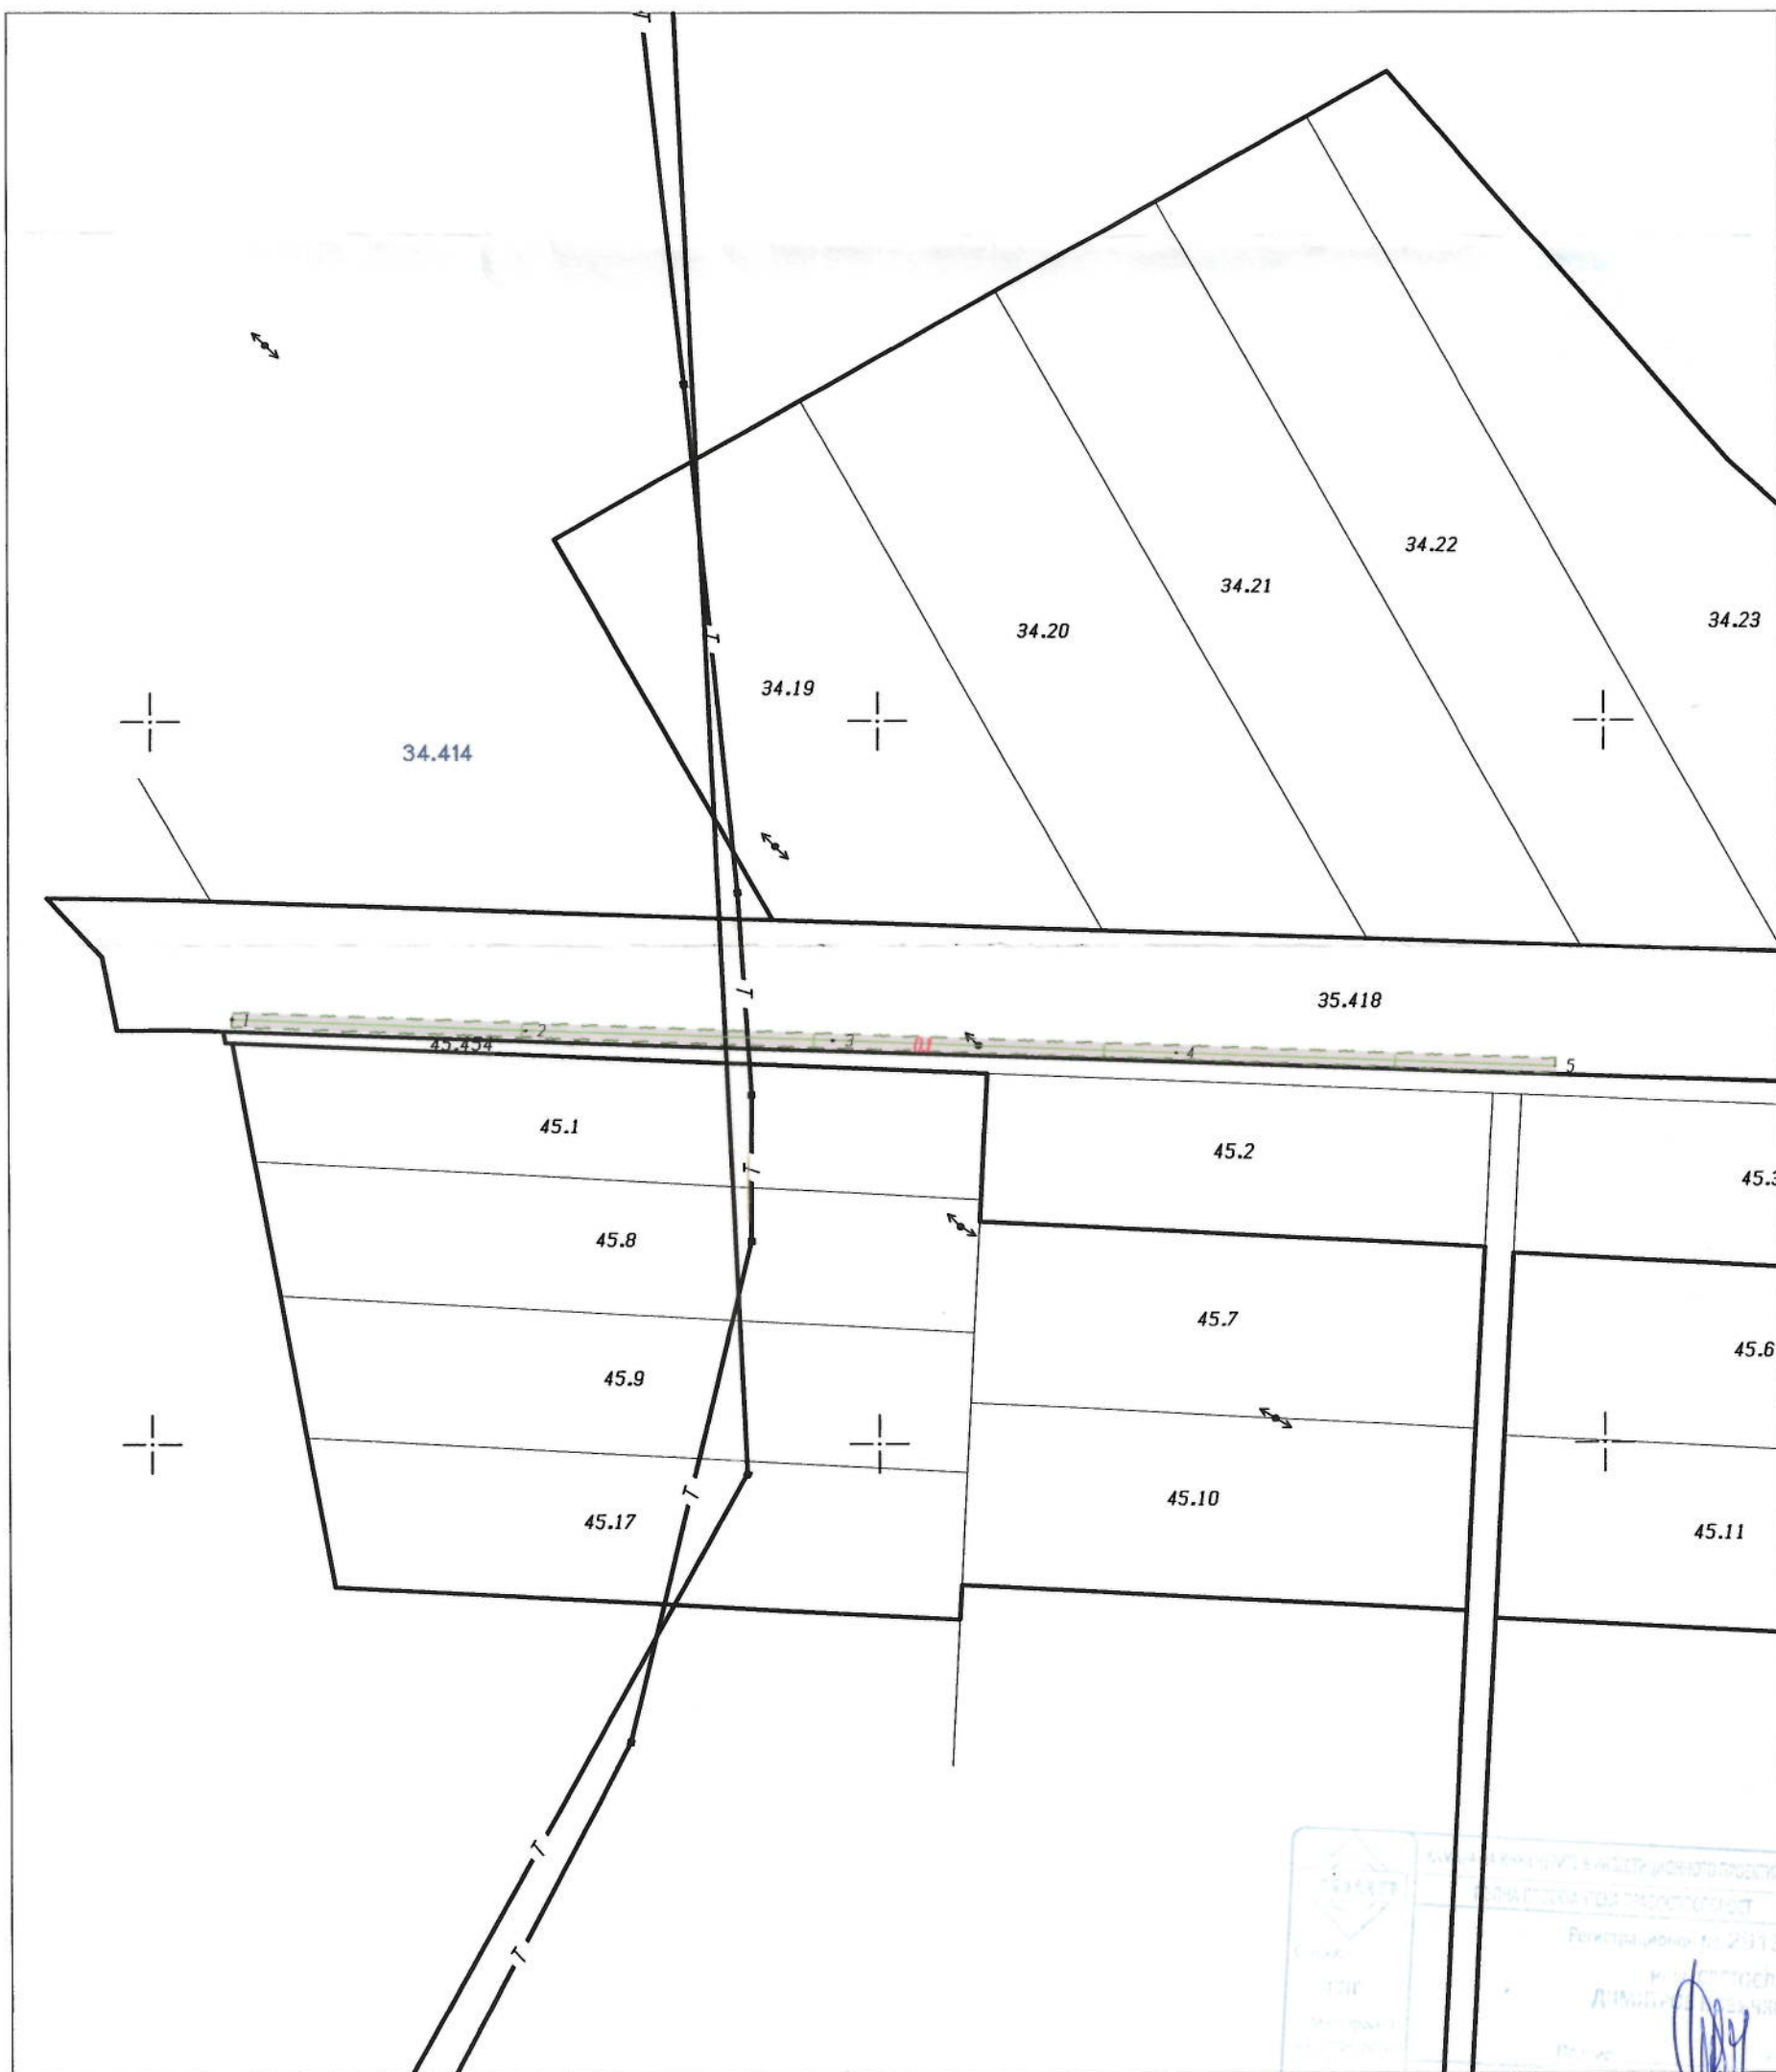

Official stamps and signatures are present in the bottom right corner of the plan. There is a blue circular stamp on the left and a larger rectangular stamp on the right containing text and a signature. The text in the stamps is partially legible but mostly obscured by the signature and the stamp's border.

Изработил: .....  
/ ИНЖ. СТЕФАН КОСТАВ