


ИНВЕСТИЦИОНЕН ПРОЕКТ

Обект: Съоръжение за екстремни спортове - площадка за скейтборд, разположена в УПИ III-2290, кв. 144, по ПУП на гр. Раковски, община Раковски

Възложител: Община Раковски

Част: Архитектура

Фаза : ТП

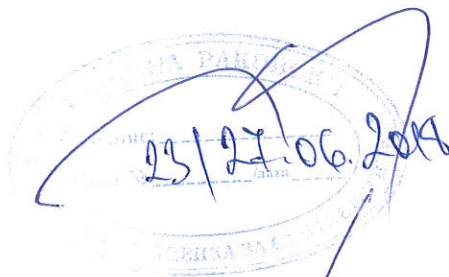

Съгласували:

АРХ	арх. Владимир Чангулев	
СК, ПБЗ	инж. Михаил Барзов	
Геодезия	инж. Андрей Станишков	

Проектант:



/арх. Владимир Чангулев/

Съгласувал Възложител:



Управител:

Changulev
архитектурно студио

/арх. Владимир Чангулев/

„Архитектурно студио Чангулев“ ЕООД



гр. София - Май 2018 г.

ЛЕГЕНДА :

- НОВИ ДЕЙНОСТИ

- 1 Изграждане на скейтборд площадка
- изкоп с дълбочина мин. 20см
- полагане, разстилане и валиране на трошен камък фракция 12-20 - мин. 10 см.
- полагане на армирана бетонна настилка с добавени фибри за здравина - 10 см
- полагане на топинг върху бетона
- 2 Доставка и монтаж на бордюр
- 3 Изграждане на кофраж за залагане на анкерни групи за монтаж на съоръжения
- 4 Залагане на анкерни групи за монтаж на съоръжения
- 5 Алея за достъп до скейтборд площадка
(не е предмет на настоящия проект)
- 6 Доставка и монтаж на съоръжение - вид 1
- 7 Доставка и монтаж на съоръжение - вид 2
- 8 Доставка и монтаж на съоръжение - вид 3
- 8' Доставка и монтаж на съоръжение - вид 3'
- 9 Доставка и монтаж на съоръжение - вид 4
- 10 Доставка и монтаж на съоръжение - вид 5
- 11 Доставка и монтаж на съоръжение - вид 6
- 12 Доставка и монтаж на отводнителен улей
- 13 Паркинг - 58 места
(не е предмет на настоящия проект)

ЛЕГЕНДА:

-  Алея за достъп
-  Спортна площадка с бетонна настилка



„ЕН ДЖИ КОНСУЛТ“ ЕООД гр. Пловдив
квалифицирана организация
1
2
„ЕН ДЖИ КОНСУЛТ“ ЕООД гр. Пловдив
Лиценз № ЛК-002/2019.01.2009г.
ОЦЕНКА ЗА СЪОТВЕСТВИЕ
Изм. №
Управител:
/инж. Недилка Ковач/

Печат на проектанта:




Changulev "Архитектурно студио Чангулев" ЕООД
София, ул. "д-р Васил Каракановски" № 1, офис 7
www.changulev.com, 00359888215549, 00359887227329

Обект: Съоръжение за екстремни спортове - площадка за скейтборд,
разположена в УПИ III-2290, кв. 144, по ПУП
на гр. Раковски, община Раковски

възложител:	Община Раковски	част: Арх.
чертеж:	Площадка за скейтборд	лист 03 / 03
проектант:	арх. Владимир Чангулев	фаза ТП
начертал:	Даниела Георгиева	М 1:100
съгласувал възложител:		Версия 01
Управител:	арх. Владимир Чангулев	05.2018 г.

Площадка за скейтборд М 1:100

съгласували:	
АРХ	арх. Владимир Чангулев
СК, ПБЗ	инж. Михаил Барзов
Геодезия	инж. Андрей Станишков

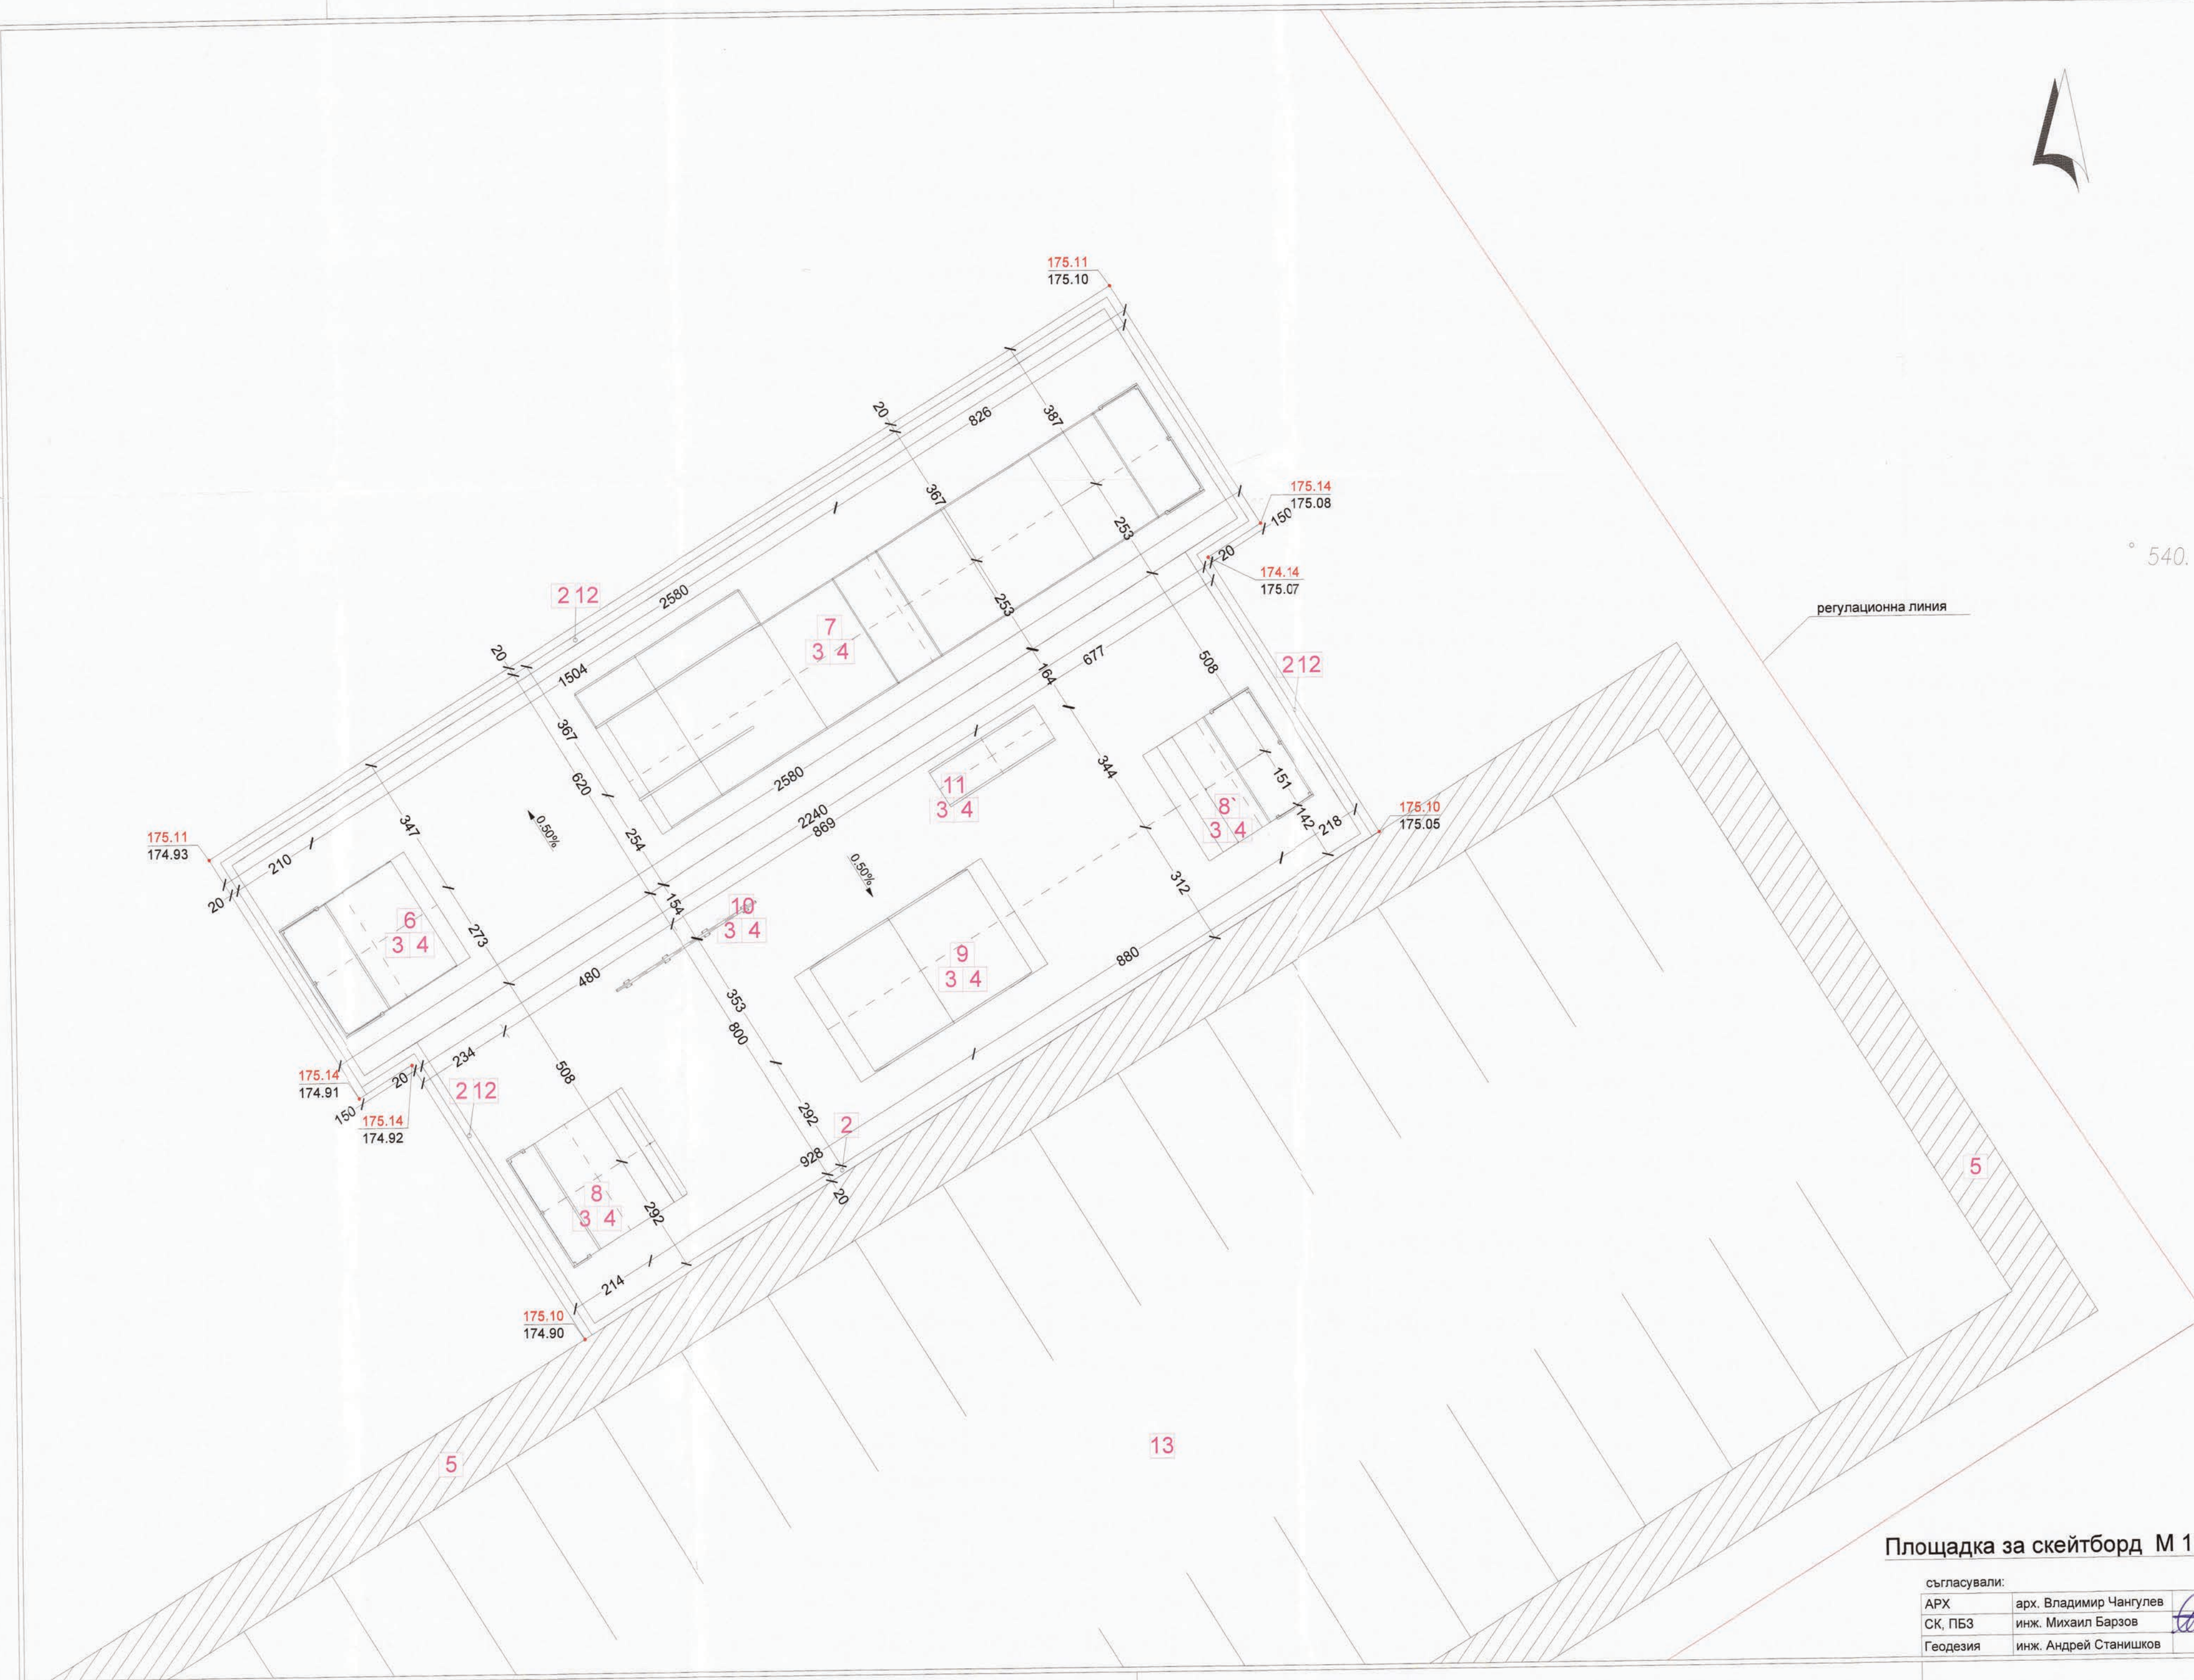

ИНВЕСТИЦИОНЕН ПРОЕКТ

Обект: Съоръжение за екстремни спортове - площадка за скейтборд, разположена в УПИ III-2290, кв. 144, по ПУП на гр. Раковски, община Раковски

Възложител: Община Раковски


Част: Геодезия

Фаза : ТП



Съгласували:

АРХ	арх. Владимир Чангулев	
СК, ПБЗ	инж. Мишо Барзов	
Геодезия	инж. Андрей Станишков	

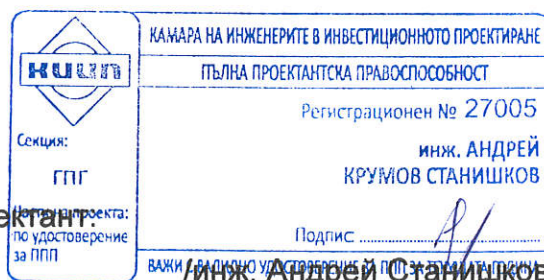

Проектант

Съгласувал Възложител:



Управител:

Changulev
architectural studio
/арх. Владимир Чангулев/

„Архитектурно студио Чангулев“ ЕООД

гр. София - Май 2018 г.

ОБЯСНИТЕЛНА ЗАПИСКА

ОБЕКТ:

СЪОРЪЖЕНИЕ ЗА ЕКСТРЕМНИ СПОРТОВЕ - ПЛОЩАДКА ЗА СКЕЙТБОРД, РАЗПОЛОЖЕНА В УПИ III-2290, КВ. 144, ПО ПУП НА ГР. РАКОВСКИ, ОБЩИНА РАКОВСКИ

ВЪЗЛОЖИТЕЛ:

ОБЩИНА РАКОВСКИ

На основание задание на възложителите е изработен настоящия проект за вертикално планиране по част “Геодезия” като неразделна част от инвестиционния проект. От възложителя са предоставени регулационен план и височинни данни за терена в района на проектиране.

В настоящият проект са представени следните графични разработки:

I. ВЕРТИКАЛНА ПЛАНИРОВКА

Работната вертикална планировка е съобразена със съществуващия терен.

Достъпът до съоръжението ще бъде осъществен от алея към паркинг предвиден в бъдещо проектиране. Площадката е предвидена с минимален наклон 0.5 %. Проектните коти са представени по краищата на всички спортни съоръжения в графичната част.

За избягване на аварии и нещастни случаи преди започване на изкопните работи да се маркират местата на подземните проводи.

II. ТРАСИРОВЪЧЕН ПЛАН

Трасировката е разработена, като за изходна основа може да бъде използване работната геодезическа основа положена и определена в района. Трасирането може да се извърши по координати. Дадени са правоъгълни координати за контура на площадката и спортните съоръжения. Така подготвените трасировъчни данни могат да се използват във всички етапи от строителството. При разработването на трасировъчния план данните за форма и размери на обектите са взети от архитектурният проект.

Настоящият проект е изработен съгласно „Инструкция за изработване, прилагане и поддържане на планове за вертикално планиране”.

 Секция: ГПГ Част от проекта: по удостоверение за ППГ	КАМАРА НА ИНЖЕНЕРИТЕ В ИНВЕСТИЦИОННОТО ПРОЕКТИРАНЕ ПЪЛНА ПРОЕКТАНТСКА ПРАВОСПОСОБНОСТ Регистрационен № 27005 инж. АНДРЕЙ КРУМОВ СТАНИШКОВ
	Подпис:  Съставил: инж. Андрей Станишков



ОБЕКТ:

**СЪОРЪЖЕНИЕ ЗА ЕКСТРЕМНИ СПОРТОВЕ - ПЛОЩАДКА ЗА
СКЕЙТБОРД, РАЗПОЛОЖЕНА В УПИ III-2290, КВ. 144, ПО ПУП НА ГР.
РАКОВСКИ, ОБЩИНА РАКОВСКИ**

ВЪЗЛОЖИТЕЛ:

ОБЩИНА РАКОВСКИ

ВЕРТИКАЛНА ПЛАНИРОВКА

Височинна система: Балтийска
Координатна система: 1970г.


ЛЕГЕНДА

- 726.25 Проектна кота
- / 726.51 Теренна кота
- Смяна на наклона
- 1.00% Проектен наклон
- Бетонна настилка



КРУМОВ	КАМАРА НА ИНЖЕНЕРИТЕ В ИНВЕСТИЦИОННОТО ПРОЕКТИРАНЕ
	ПЪЛНА ПРОЕКТАНТСКА ПРАВОСПОСОБНОСТ
Секция:	Регистрационен № 27005
ГПГ	инж. АНДРЕЙ КРУМОВ СТАНИШКОВ
Част от проекта:	Подпис: <i>[Signature]</i>
по удостоверение за ПП	ВАЖИ С ВАЛИДНО УДОСТОВЕРЕНИЕ ЗА ПП ЗА ТЕКУЩАТА ГОДИНА

144
2290 училище

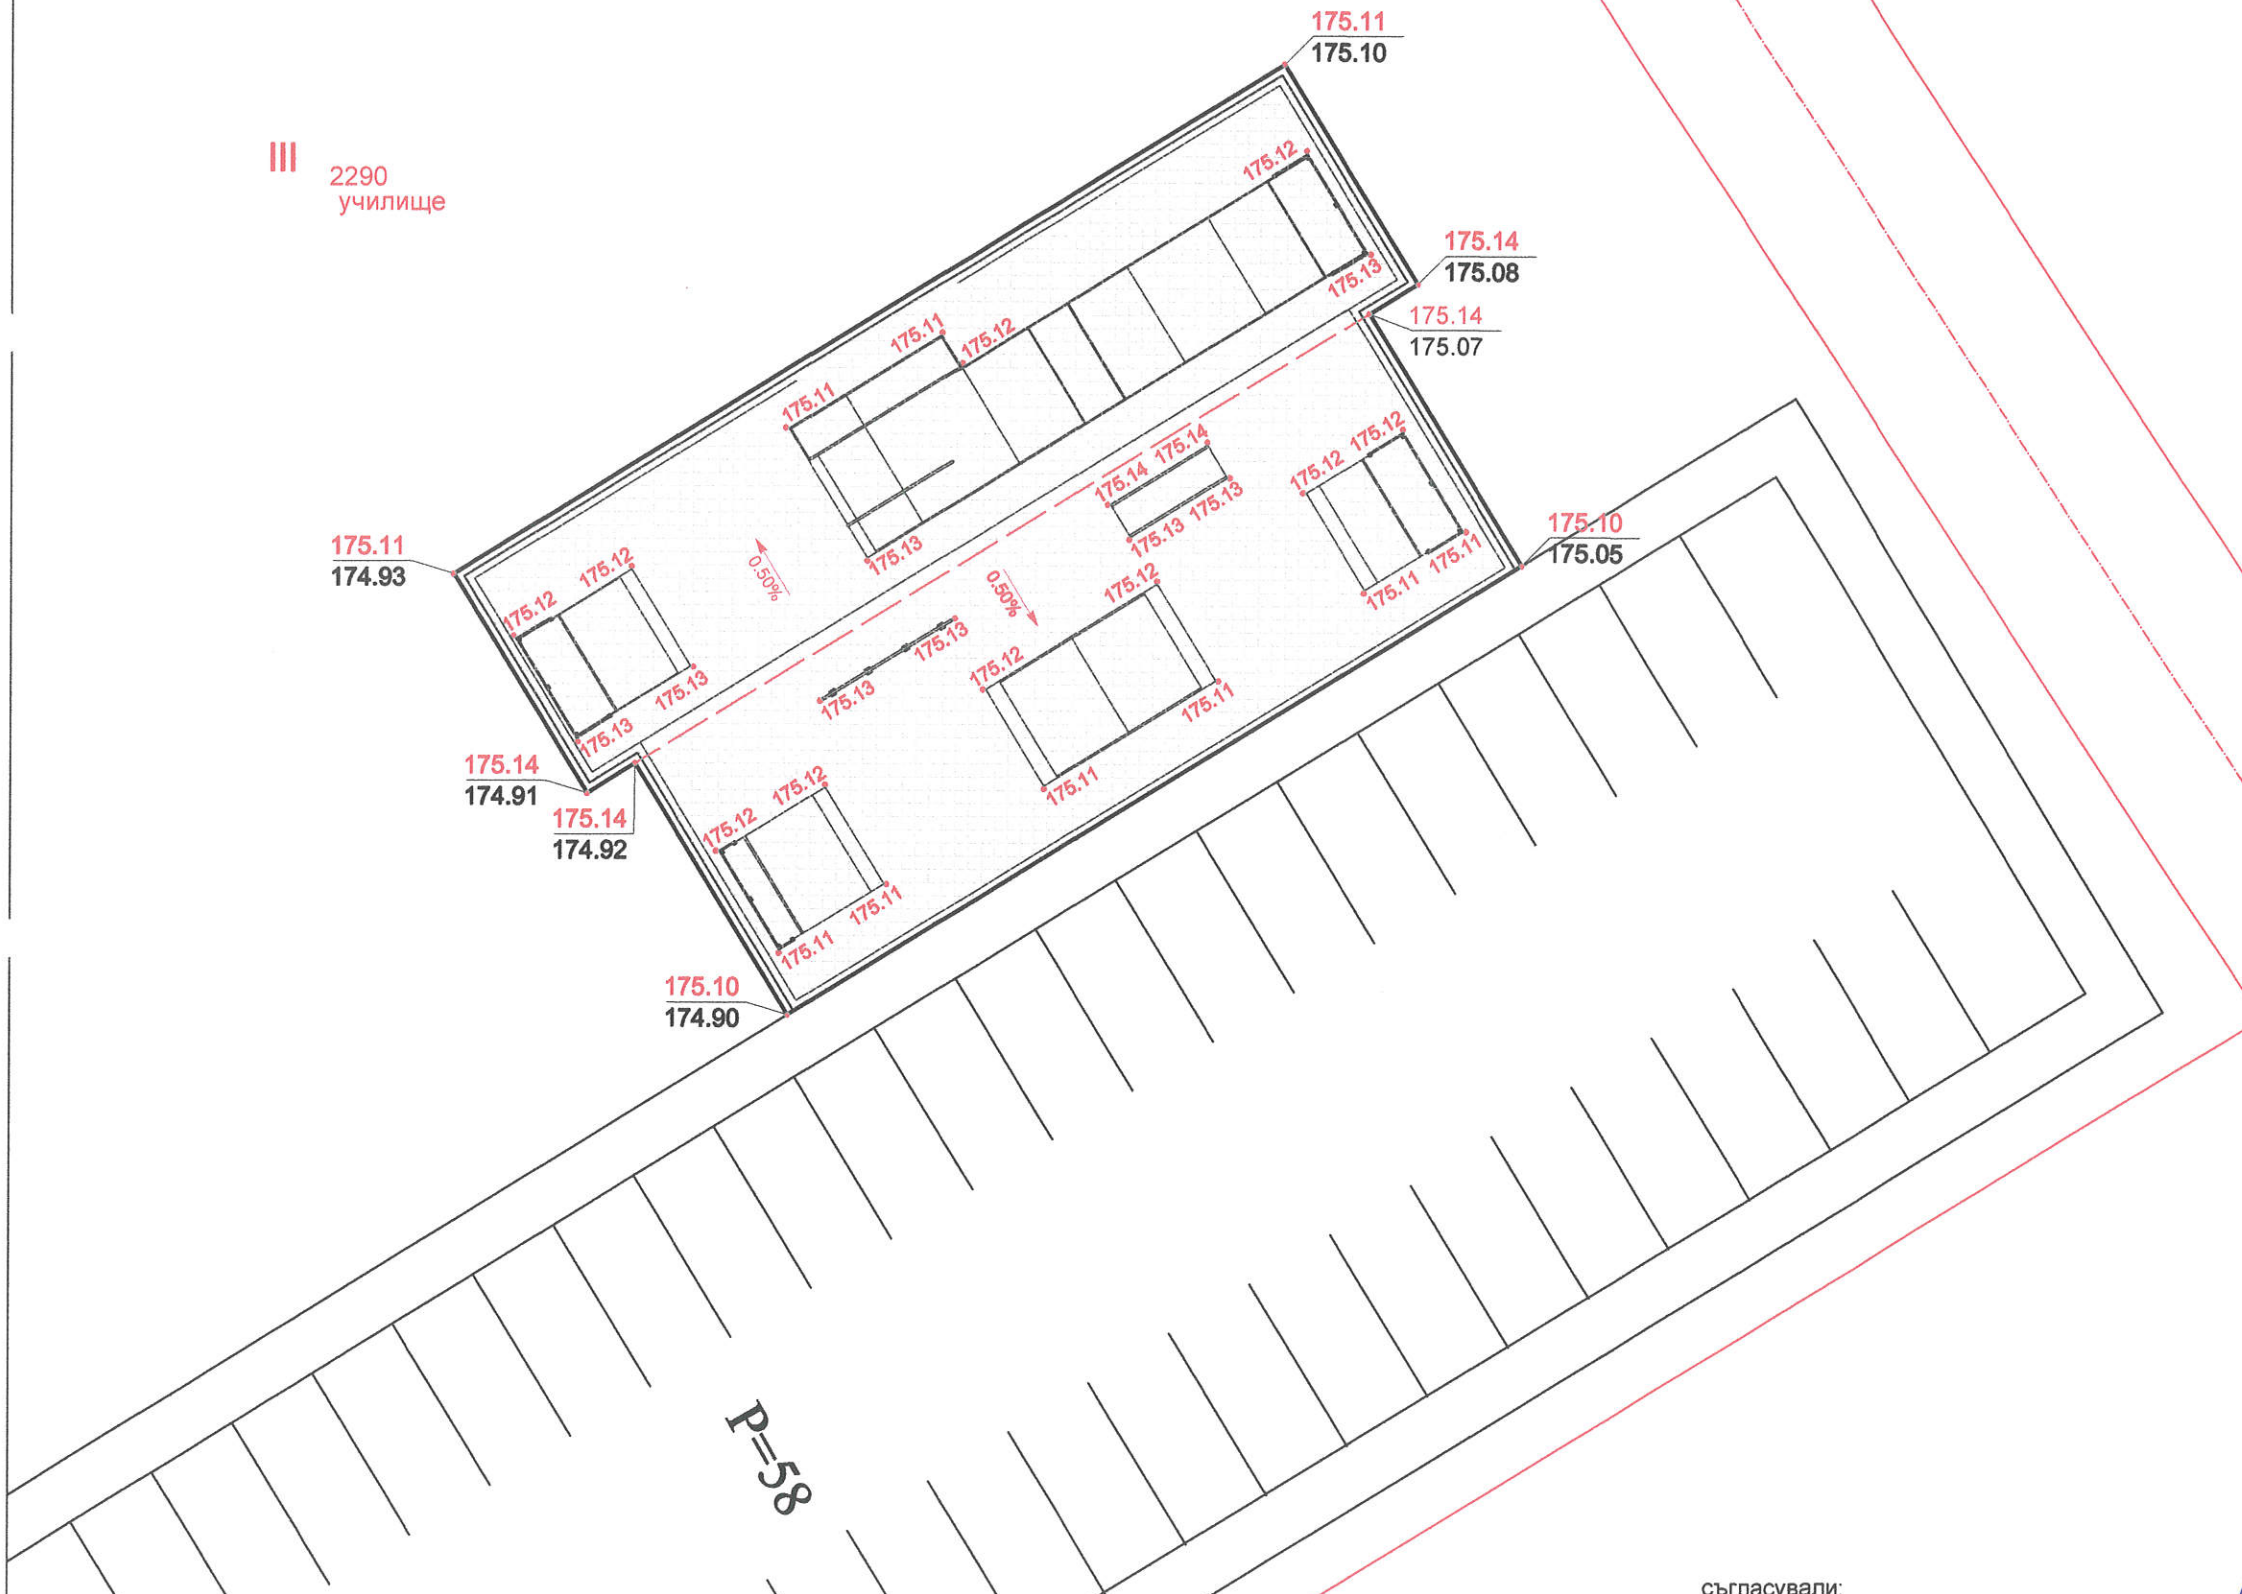

Changulev "Архитектурно студио Чангулев" ЕООД
София, ул."д-р Васил Караконовски" N 1, офис 7
www.changulev.com, 00359898215549, 00359887227329

Обект: Съоръжение за екстремни спортове - площадка за скейтборд, разположена в УПИ III-2290, кв.144, по ПУП на гр.Раковски, община Раковски

възложител:	Община Раковски	
чертеж:	Вертикална планировка	част: Геод. лист 1 / 1
проектант:	инж. Андрей Станишков	фаза ТП М 1:200 Версия 01

съгласувал възложител

съгласували:

АРХ	арх. Владимир Чангулев
СК	инж. Мишо Барзов
Геодезия	инж. Андрей Станишков

р-л фирма: арх. Владимир Чангулев 05.2018г.



ОБЕКТ:

**СЪОРЪЖЕНИЕ ЗА ЕКСТРЕМНИ СПОРТОВЕ - ПЛОЩАДКА ЗА
СКЕЙТБОРД, РАЗПОЛОЖЕНА В УПИ III-2290, КВ. 144, ПО ПУП НА ГР.
РАКОВСКИ, ОБЩИНА РАКОВСКИ**

ВЪЗЛОЖИТЕЛ:


ОБЩИНА РАКОВСКИ

ТРАСИРОВЪЧЕН ПЛАН

КООРДИНАТЕН РЕГИСТЪР
Координатна система : 1970г.


Височинна система: Балтийска
Координатна система: 1970г.

N	X [m]	Y [m]
1	4558080.244	8632234.612
2	4558092.189	8632254.032
3	4558098.833	8632249.945
4	4558099.619	8632251.223
5	4558105.411	8632247.660
6	4558091.893	8632225.685
7	4558086.101	8632229.247
8	4558086.887	8632230.525
9	4558090.176	8632227.337
10	4558092.017	8632230.414
11	4558089.461	8632231.986
12	4558087.544	8632228.956
13	4558084.579	8632232.766
14	4558081.955	8632234.380
15	4558083.713	8632237.154
16	4558086.269	8632235.583
17	4558088.607	8632235.502
18	4558090.703	8632238.909
19	4558093.770	8632243.121
20	4558092.913	8632243.648
21	4558094.485	8632246.203
22	4558095.342	8632245.676
23	4558088.872	8632239.815
24	4558086.317	8632241.386
25	4558089.113	8632245.933
26	4558091.669	8632244.361
27	4558094.084	8632248.297
28	4558091.528	8632249.869
29	4558093.078	8632252.472
30	4558095.710	8632250.853
31	4558092.342	8632236.670
32	4558100.426	8632249.899
33	4558103.058	8632248.280
34	4558097.377	8632239.129
35	4558098.229	8632238.605
36	4558095.749	8632234.574

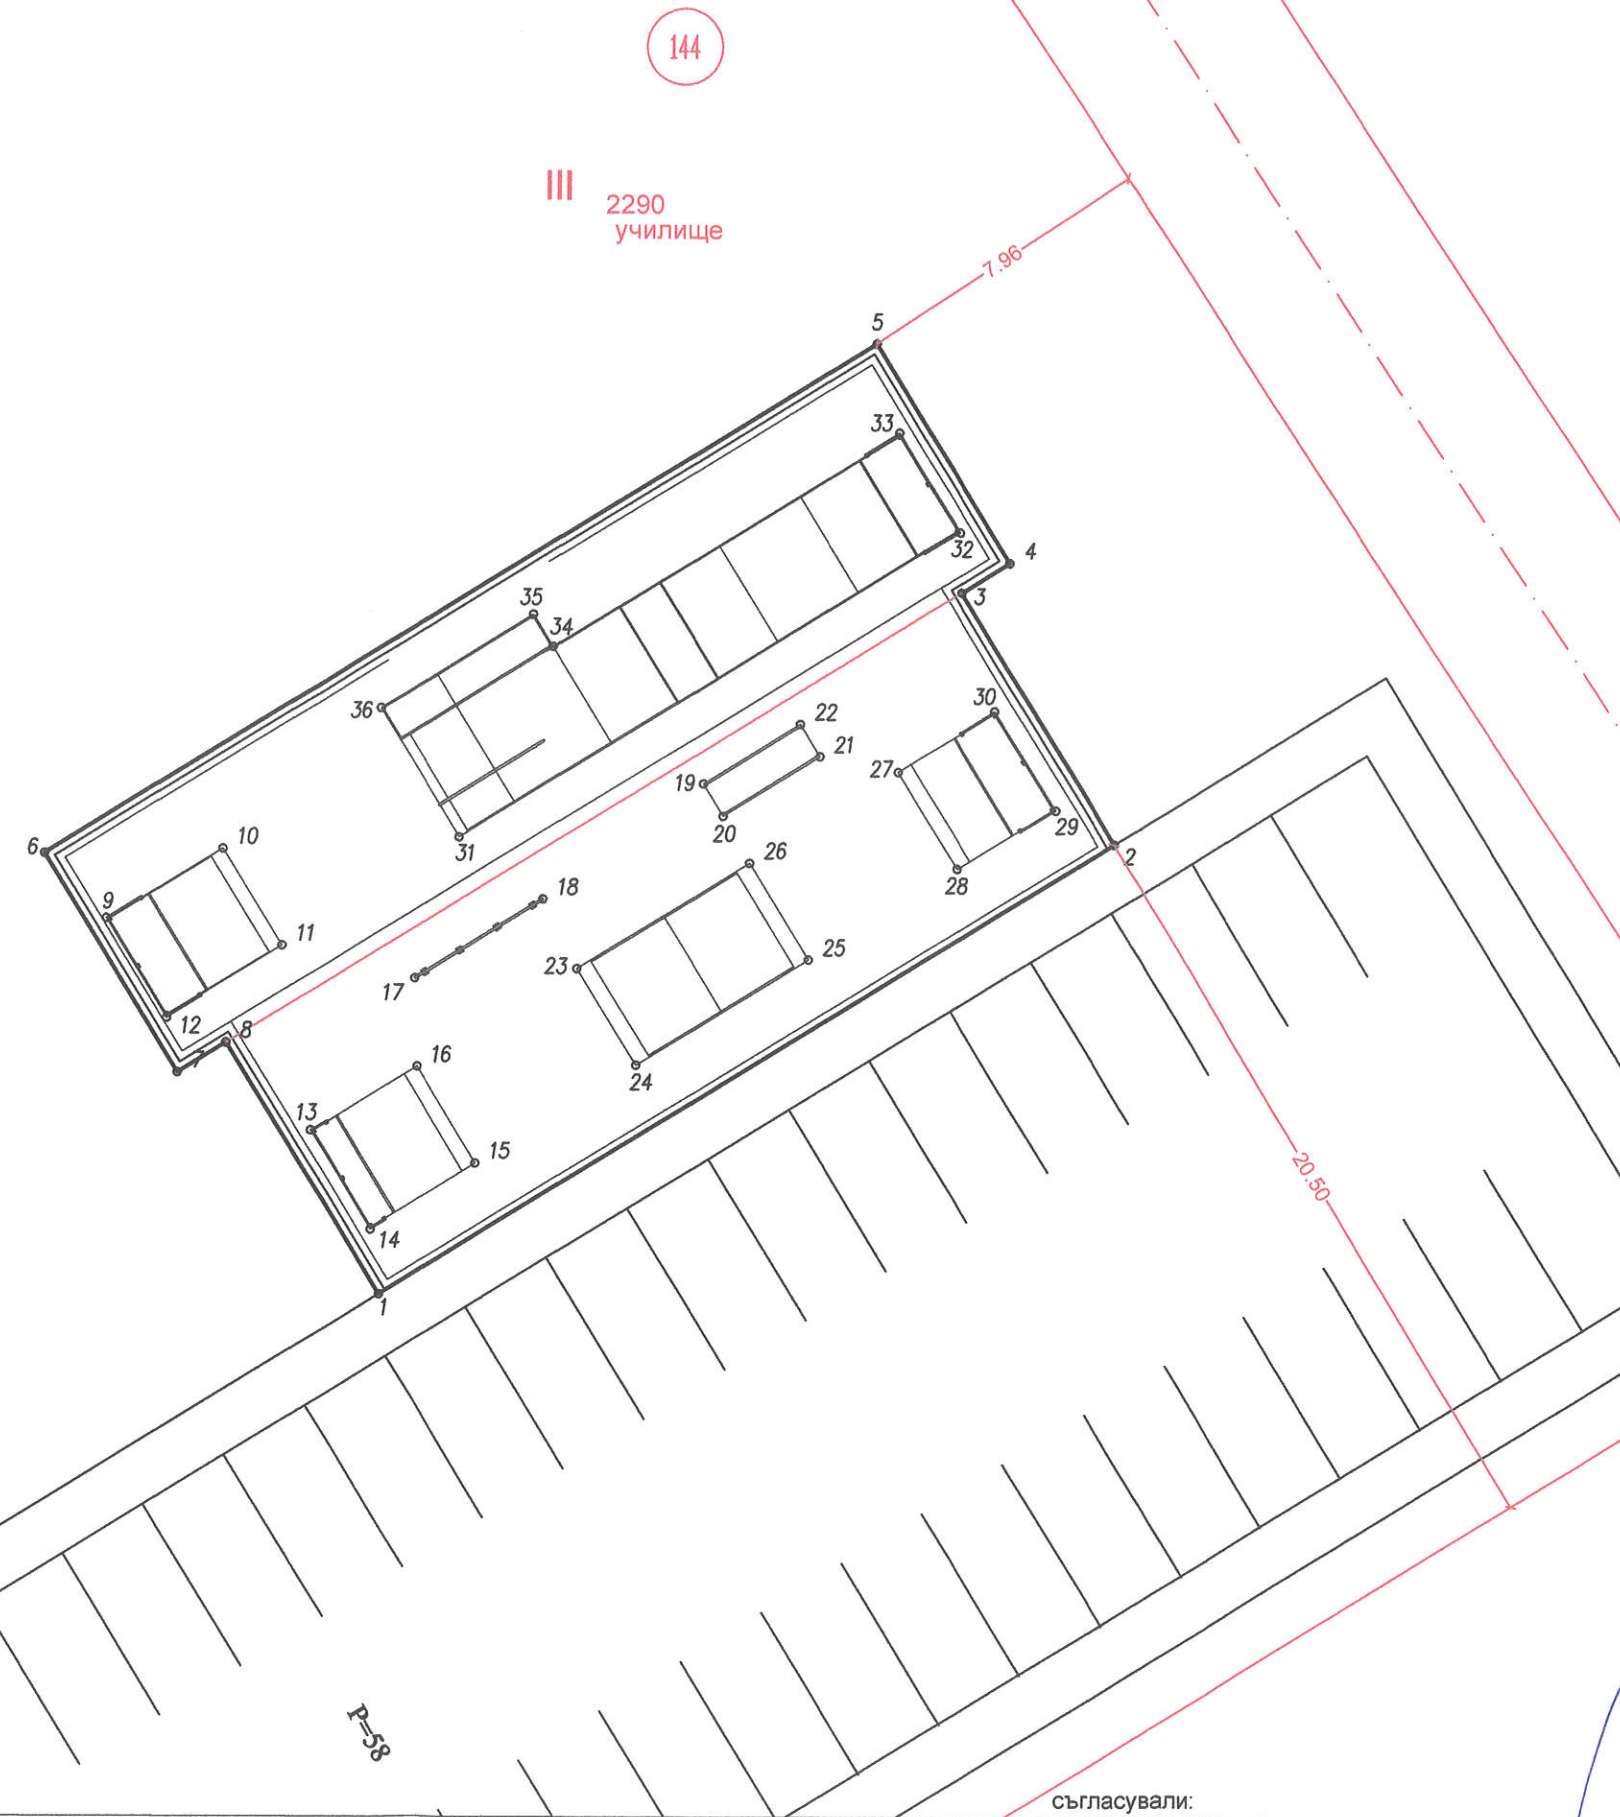

- ЛЕГЕНДА**
- 726.25 / 726.51 Проектна кота
 - Теренна кота
 - Смяна на наклона
 - 1.00% Проектен наклон

23/27.06.2018

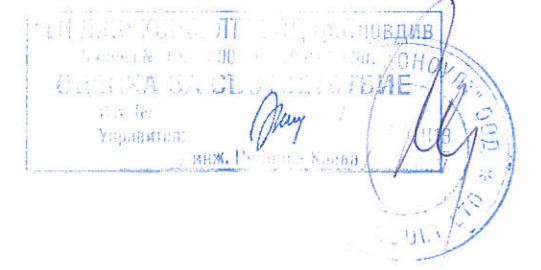

КАМАРА НА ИНЖЕНЕРИТЕ В ИНВЕСТИЦИОННОТО ПРОЕКТИРАНЕ
ПЪЛНА ПРОЕКТАНТСКА ПРАВООСПОСОБНОСТ
Регистрационен № 27005
инж. АНДРЕЙ КРУМОВ СТАНИШКОВ
Подпис: [Signature]

Changulev "Архитектурно студио Чангулев" ЕООД
София, ул. "д-р Васил Караконовски" N 1, офис 7
www.changulev.com, 00359898215549, 00359887227329

Обект: Съоръжение за екстремни спортове - площадка за скейтборд, разположена в УПИ III-2290, кв.144, по ПУП на гр.Раковски, община Раковски

възложител:	Община Раковски	част: Геод.
чертеж:	Трасировъчен план	лист 1 / 1
проектант:	инж. Андрей Станишков	фаза ТП
		М 1:200
		Версия 01

съгласувал възложител:

съгласували:

АРХ	арх. Владимир Чангулев
СК	инж. Мишо Барзов
Геодезия	инж. Андрей Станишков

р-л фирма: арх. Владимир Чангулев 05.2018г.
architectural studio



УДОСТОВЕРЕНИЕ

ЗА ПЪЛНА ПРОЕКТАНТСКА ПРАВОСПОСОБНОСТ

Регистрационен номер № 27005

Важи за 2018 година

ИНЖ. АНДРЕЙ КРУМОВ СТАНИШКОВ

ОБРАЗОВАТЕЛНО-КВАЛИФИКАЦИОННА СТЕПЕН

МАГИСТЪР

ПРОФЕСИОНАЛНА КВАЛИФИКАЦИЯ

ИНЖЕНЕР ПО МАРКШАЙДЕРСТВО И ГЕОДЕЗИЯ

включен в регистъра на КИИП за лицата с пълна проектантска правоспособност
с протоколно решение на УС на КИИП 80/24.06.2011 г. по части:

ГЕОДЕЗИЯ, ПРИЛОЖНА ГЕОДЕЗИЯ, ВЕРТИКАЛНО ПЛАНИРАНЕ, ТРАСИРОВЪЧНИ
ПРОЕКТИ И ПЛАНОВЕ, ПЛАНОВЕ ЗА РЕГУЛАЦИЯ

Председател на РК



инж. К. Рангелов



Председател на УС на КИИП

инж. И. Каралеев

Председател на КР

инж. А. Чипев

ЗАСТРАХОВАТЕЛНА ПОЛИЦА

№ 17 950 1323 00000616444

Застрахователно Акционерно Дружество "Армеец", ул. "Стефан Караджа" № 2, 1000 София, ЕИК 121076907, на основание писмено предложение и срещу платена застрахователна премия с настоящото застрахова по начин и условия, описани по-долу:

ЗАСТРАХОВАН: Андрей Крумов Станишков
ЕГН 8205303784
Адрес офис: гр. Перник ул. Тодор Каблешков №2

ПРЕДМЕТ НА ЗАСТРАХОВКАТА: Професионална отговорност на лице упражняващо дейност като геодезист

ПОКРИТИ РИСКОВЕ: Съгласно приложените "Общи условия професионална отговорност вследствие дейности по сертифициране, лицензиране и контрол"

ПЕРИОД НА ЗАСТРАХОВКАТА: от 00:00 часа на: 24-08-2017г.
до 24:00 часа на: 23-08-2018г.

ЛИМИТИ НА ОБЕЗЩЕТИЕ:
Единичен лимит: 50 000лв. (петдесет хиляди лв)
АГРЕГАТЕН ЛИМИТ: 100 000лв. (сто хиляди лв.)

САМОУЧАСТИЕ НА ЗАСТРАХОВАНИЯ: 120,00лв. (Сто и двадесет лв) от всяка щета

НАЧИН НА ПЛАЩАНЕ НА ПРЕМИЯТА: Еднократно

ЗАСТРАХОВАТЕЛНА ПРЕМИЯ: 60,00 лв. (словом: Шестдесет лева),
2% ДЗП 1,20 лв. (словом: Един 0,20лева),
ОБЩО ДЪЛЖИМА СУМА: 61,20 лв. (словом: Шестдесет и един 0,20лева),

ДАТА И МЯСТО НА ИЗДАВАНЕ: 18.08.2017г., гр. Перник

Определените лимити на обезщетение и териториален обхват могат да бъдат променени при настъпването на условията, определени в Кодекса за застраховането.
При уговорено разсрочено плащане на премията и невнасяне на съответната вноска полицата се прекратява в 24 часа на петнадесетия ден от датата на падежа.
Приложените Общи условия, въпросник-предложение и други писмени договорености между страните, ако има такива, представляват неразделна част от настоящата полица.
С подписа си по-долу Застрахованият удостоверява, че е съгласен и приема условията към застрахователната полица, екземпляр от които са му предадени към момента на подписването ѝ.
Предоставена ми е преддоговорна информация съгласно Кодекса за застраховането.

Застрахователен посредник: АРМ Перник, код 95008955
Адрес: гр. Перник ул. Кракра №61

ЗАСТРАХОВАН:**ЗАСТРАХОВАТЕЛ:**

 КАМАРА НА АРХИТЕКТИТЕ В БЪЛГАРИЯ
УДОСТОВЕРЕНИЕ

архитект
Владимир Асенов Чангулев
ПЪЛНА ПРОЕКТАНТСКА ПРАВОСПОСОБНОСТ

	Дата на изд.	Reg. No.	 Председ. на Ком. по Рег. Председател на УС
	01/01/2018	04275	
	Валидност	www.kab.bg	
	31/12/2018		

architectural studio

Changulev
ВАРНО С ОРИГИНАЛА

важи за обект : Съоръжение за екстремни спортове
- площадка за скейтборд, разположена в УПИ
III-2290, кв. 144, по ПУП на гр. Раковски, община
Раковски

важи за обект: Съоръжение за екстремни
спортове - площадка за скейтборд, разположена в
УПИ III-2290, кв. 144, по ПУП на гр. Раковски, община
Раковски

Копие

Застрахователна полица № 18001P20003

architectural studio

Застрахователна компания "УНИКА" АД, срещу заплащане на застрахователна премия, се съгласява да застрахова интереси по начин и при условия, посочени в полицата.

- Вид застраховка: Професионална отговорност на лицата по чл. 171 от Закона за устройство на територията (ЗУТ)
- Застрахован: „Архитектурно студио Чангулев“ ЕООД
ЕИК 201440645
ул. "Д-р Васил Караконовски" № 1, офис 7
гр.София
- Застрахован 171 от интерес: Професионалната отговорност на застрахования по чл. ЗУТ като проектант за изработване на инвестиционни проекти за строежи от първа категория.
Ретроактивна дата по чл. 172, ал. 1, т. 2 от ЗУТ – датата на започване на горепосочената дейност на застрахования. Ако застрахованият е упражнявал тази дейност повече от пет години, ретроактивната дата е пет години преди датата на сключване на тази полица.
- Срок на застраховката: от 24.02.2018 год.
до 23.02.2019 год.
- Застрахователна за сума: Отговорността на застрахователя по писмени претенции вреди от горепосочената дейност на застрахования е ограничена до BGN 150 000 (сто и петдесет хиляди) за едно застрахователно събитие и до BGN 300 000 (триста хиляди) в агрегат (с натрупване) за всички събития, настъпили в срока на застраховката.
Годишна застрахователна сума: BGN 300 000 (триста хиляди).
- Условия: задължително Съгласно Наредбата за условията и реда за застраховане в проектирането и строителството.
- Застрахователна премия: Общо премия – 300.00 BGN
Данък върху застрахователните премии по *ЗДЗП (2%) – 6.00 BGN
Общо дължима сума – 306.00 (триста и шест) BGN
Дължимата сума е платима еднократно с размер и срок на плащане, както следва:

Вноска	Премия BGN	Данък по ЗДЗП (2%)	Общо дължима сума	Срок на плащане
--------	------------	--------------------	-------------------	-----------------

СКИЦА


№ 231 / 26.03.2018 г.

М 1:1000

На основание на чл. 21, 140, ал. 1 и 2
 в ЗЗТ се разрешава проучване и
 проектиране на Вертикална планировка
 за паркинг и спортни съоръжения за
 екстремни спортове в УПИ II-2290, КЗ. 144
 по ПУП на гр. Раковски Устройствена
 зона Жк с показател по Нар. Нот/2008г.
 Планът по 144 от ЗЗТ и Наредба №4

28.III.2018г.

Л. Терзийски
 (Със)

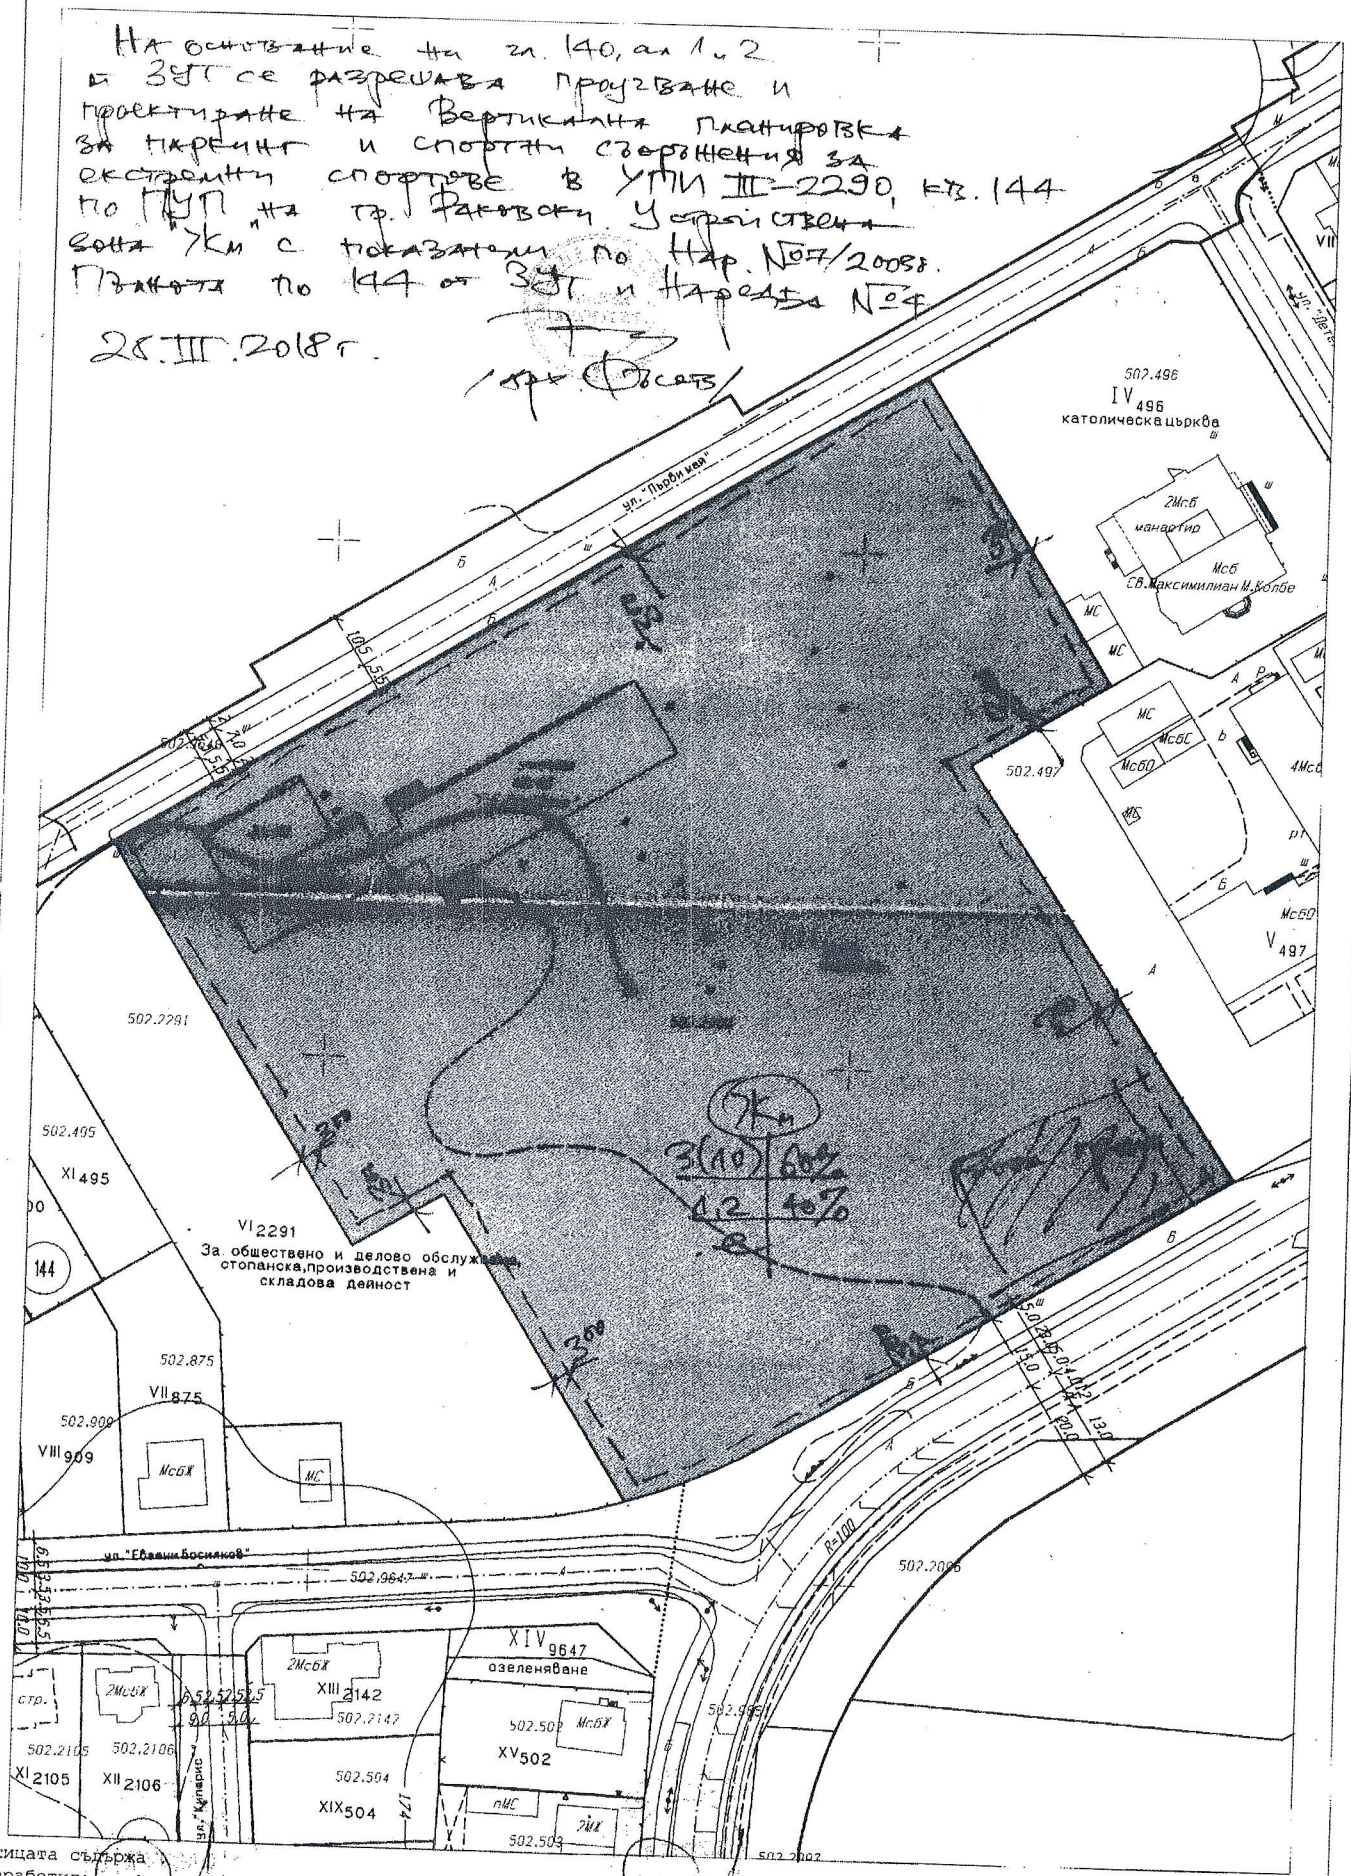

Скицата съдържа
 Изработил:
 Л. Терзийски
 Фирма: ОБА-Раковски

Заверил:
 Л. Терзийски

КОНСТРУКТИВНО СТАНОВИЩЕ

ОБЕКТ: Съоръжение за екстремни спортове - площадка за скейтборд, разположена в УПИ III-2290, кв. 144, по ПУП на гр. Раковски, община Раковски

ВЪЗЛОЖИТЕЛ: Община Раковски

ЧАСТ: Строителни конструкции

Настоящото становище се отнася за изграждане на площадка за скейтборд. Съгласно архитектурното решение по цялата площадка следва да се изпълни бетонова настилка с дебелина 10см. Предвижда се отстраняване на хумосния слой от почвата, до достигане на здрав пласт, като следва да се отнеме и минимум 10см от него. Обратната засипка под настилката да се изпълни от уплътнен чакъл на пластове от по 20см като се постига обемна плътност не по-малка от 95% от нормативната обемна плътност на скелета. Бетоновата настилка да се усили със стоманени фибри, разходна норма 50кг/м³.




В сила са следните нормативни документи:

- БДС EN 1991 Еврокод 1: Въздействие върху конструкциите;
- БДС EN 1992 Еврокод 2: Проектиране на бетонни и стоманобетонни конструкции;
- БДС EN 1997 Еврокод 7: Геотехническо проектиране;

Май 2018г.

Изготвил:

/инж. М. Барзов/
диплома серия УАСГ-2007,
рег. No. 35770/2007 No. 024349
Строителен инженер
Рег. № КИИП - 13265

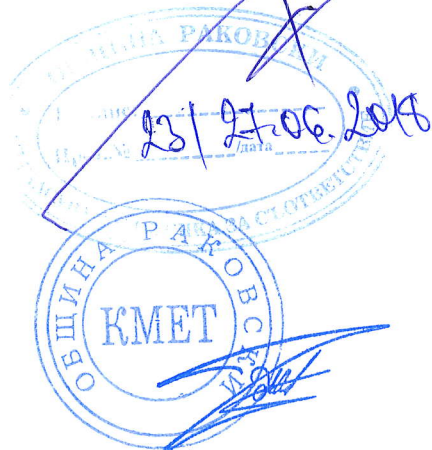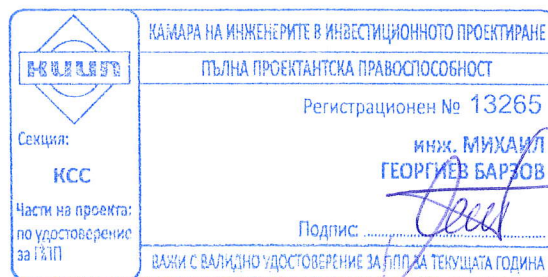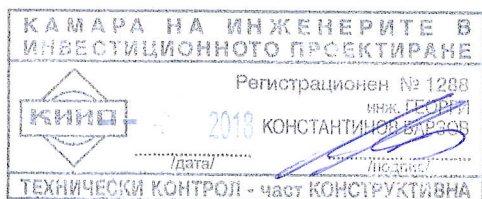




УДОСТОВЕРЕНИЕ ЗА ПЪЛНА ПРОЕКТАНТСКА ПРАВОСПОСОБНОСТ

Регистрационен номер № 13265

Важи за 2018 година

ИНЖ. МИХАИЛ ГЕОРГИЕВ БАРЗОВ

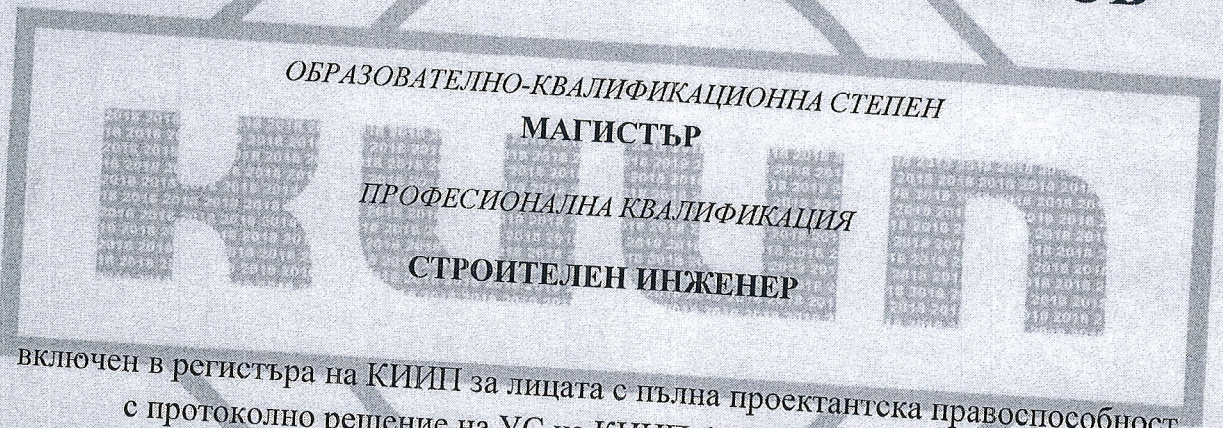

ОБРАЗОВАТЕЛНО-КВАЛИФИКАЦИОННА СТЕПЕН

МАГИСТЪР

ПРОФЕСИОНАЛНА КВАЛИФИКАЦИЯ

СТРОИТЕЛЕН ИНЖЕНЕР

включен в регистъра на КИИП за лицата с пълна проектантска правоспособност
с протоколно решение на УС на КИИП 64/29.01.2010 г. по части:

КОНСТРУКТИВНА
ОРГАНИЗАЦИЯ И ИЗПЪЛНЕНИЕ НА СТРОИТЕЛСТВОТО

Председател на РК

инж. Г. Кордов



Председател на КР

инж. А. Чирев

Председател на УС на КИИП

инж. И. Каралев

Секция:	КС
Част от решението:	Удостоверение за ГИП
Подпис:	
ВАЖНО: ВАЛИДНО УДОСТОВЕРЕНИЕ ЗА ГИП ЗА ТЕКУЩАТА ГОДИНА	



УДОСТОВЕРЕНИЕ

ЗА УПРАЖНЯВАНЕ НА
ТЕХНИЧЕСКИ КОНТРОЛ

ПО ЧАСТ
КОНСТРУКТИВНА
НА ИНВЕСТИЦИОННИТЕ ПРОЕКТИ

конструкции на сгради и съоръжения

ВАЖИ ЗА РЕГИСТЪР 2018 г.

ИНЖ. ГЕОРГИ КОНСТАНТИНОВ БАРЗОВ

РЕГИСТРАЦИОНЕН № 01288

ОБРАЗОВАТЕЛНО-КВАЛИФИКАЦИОННА СТЕПЕН


МАГИСТЪР

ПРОФЕСИОНАЛНА КВАЛИФИКАЦИЯ


СТРОИТЕЛЕН ИНЖЕНЕР ПО ХИДРОТЕХНИЧЕСКО СТРОИТЕЛСТВО

вписан(а) в публичния регистър на лицата упражняващи технически контрол с протоколно решение на УС на КИИП 110/27.06.2014 г. на основание чл. 142, ал. 10 на ЗУТ и раздел II от Наредба 2 на КИИП


Срок на валидност до 26.06.2019 година

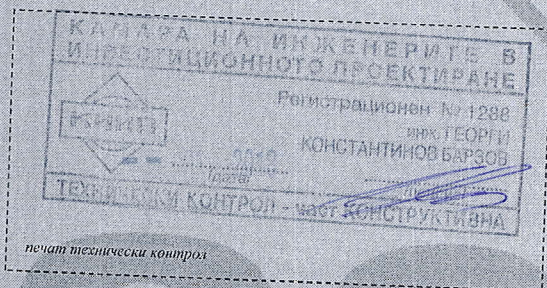


личен подпис

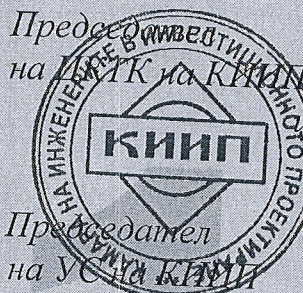

Председател
на УС

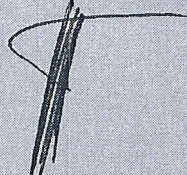
инж. К. Проданов

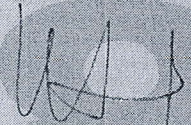
инж. И. Каралеев

ЗАСТРАХОВАТЕЛНА ПОЛИЦА № 000647837

Застраховка "Професионална отговорност на участниците в проектирането и строителството"

На основание Въпросник/предложение и съгласно Общите условия на застраховка "Професионална отговорност на участниците в проектирането и строителството" при платена застрахователна премия ЗАД "Армеец" приема да застрахова професионалната отговорност на:

Застрахован: „МБ ПРОЕКТ“ ЕООД БИК 201557545
гр. София, жк.Илинден бл.12.вх.2.ап.1

Представяван от: Михайл Георгиев Барзов – управител
(трите имена/фирма, адрес, телефон, факс, ЕГН/ЕИК)
(трите имена, длъжност)

Професионална дейност: Проектант Консултант А Консултант Б Строител Лице, упражняващо строителен надзор

Консултант А: консултант, извършващ оценка за съответствието на инвестиционните проекти

Консултант Б: консултант, извършващ строителен надзор

Лице, упражняващо технически контрол

Застрахователно покритие: Клауза А - за всички обекти по чл. 171 от ЗУТ Клауза Б - само за един обект по чл. 173 ал.1 от ЗУТ

Строителен обект: _____
(само за Клауза Б) (наименование и адрес)

Лимити на отговорност (в лева)	Дейност 1: ПРОЕКТАНТ	Дейност 2:	Дейност 3:
Лимит за едно събитие, в т.ч.:	50 000 лв.		
лимит за имуществени вреди			
лимит за неимуществени вреди			
лимит за едно увредено лице			
Общ лимит на отговорност	100 000 лв.		

Самоучастие на застрахования: не се прилага
Срок на застраховката: месеца от 00.00 часа на 4.01.2018 г. до 24.00 часа на 3.01.2019 г.
Ретроактивна дата: 03.01.2013г. год.

Застраховката влиза в сила не по-рано от 00.00 часа на деня, следващ постъпването на застрахователната премия или първата вноска от нея (при разсрочено плащане) в брой или по банков път по сметката на Застрахователя.

Застрахователна премия: 100,00 лева; 2%ЗДЗП: 2,00 лева; ОБЩО ДЪЛЖИМА СУМА: 102,00 лева.
словом: СТО И ДВА ЛЕВА

Начин на плащане: еднократно разсрочено в брой по банков път

Вноска / Плащане	I-ва/ 03.01.2017 г.	II-ра/20..... г.	III-та/20..... г.	IV-та/20..... г.
Премия, лв:	100 лв.			
2% ЗДЗП в лв:	2 лв.			
Обща сума в лв:	102 лв.			

В случаите на разсрочено плащане вноските от застрахователната премия се плащат в срока, посочен в Полицата. При неплащане на разсрочена вноска от застрахователната премия застрахователният договор се прекратява в 24,00 часа на петнадесетия ден от датата на надежда на неплатената разсрочена вноска.

Дата и място на издаване на полицата: 3.01.2018 г. год. гр. София


Настоящата Полица, Въпросник/предложението, Общите условия за застраховка "Професионална отговорност на участниците в проектирането и строителството", всички Добавъци и други придружаващи документи са неразделна част от застрахователния договор.

Застрахователен посредник: „ЗБ Арив инс“ ООД, гр. София, бул. „Гоце Делчев“ 100, код 10090156
(име, адрес и код)

Получих Общите условия на застраховка "Професионална отговорност на участниците в проектирането и строителството", запознах се с тях и заявявам, че ги приемам.

Застрахован: _____
(подпис и печат)

Застраховател: _____
БУАСТАТ №121076907 Разрешение за застрахователна дейност № 7/15.06.98г. НА ДЗН
(подпис и печат)

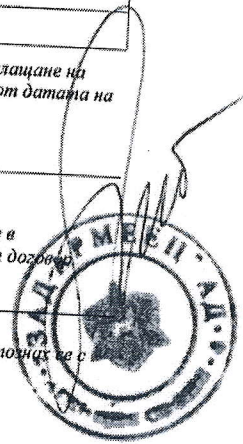

ЗАСТРАХОВАТЕЛНА ПОЛИЦА № 0000647838

Застраховка "Професионална отговорност на участниците в проектирането и строителството"

На основание Въпросник/предложение и съгласно Общите условия на застраховка "Професионална отговорност на участниците в проектирането и строителството" при платена застрахователна премия ЗАД "Армеец" приема да застрахова професионалната отговорност на:

Застрахован: Георги Константинов Барзов ЕГН:5909186963

гр. София, жк.Младост 1, бл.37, ап.24

(трите имена/фирма, адрес, телефон, факс, ЕГН/ЕИК)

Представяния от:

(трите имена, длъжност)

Професионална дейност: Проектант Консултант А Консултант Б Строител Лице, упражняващо строителен надзор

Консултант А: консултант, извършващ оценка за съответствието на инвестиционните проекти

Лице, упражняващо технически контрол

Консултант Б: консултант, извършващ строителен надзор

Застрахователно покритие: Клауза А - за всички обекти по чл. 171 от ЗУТ

Клауза Б - само за един обект по чл. 173 ал.1 от ЗУТ

Строителен обект:

(само за Клауза Б)

(наименование и адрес)

Лимити на отговорност (в лева)	Дейност 1: ПРОЕКТАНТ	Дейност 2:	Дейност 3:
Лимит за едно събитие, в т.ч.:	50 000 лв.		
лимит за имуществени вреди			
лимит за неимуществени вреди			
лимит за едно увредено лице			
Общ лимит на отговорност	100 000 лв.		

Самоучастие на застрахования: не се прилага

Срок на застраховката: месеца от 00.00 часа на 4.01.2018 г. до 24.00 часа на 03.01.2019 г.

Ретроактивна дата: 3.01.2015 г. год.

Застраховката влиза в сила не по-рано от 00.00 часа на деня, следващ постъпването на застрахователната премия или първата вноски от нея (при разсрочено плащане) в брой или по банков път по сметката на Застрахователя.

Застрахователна премия: 100,00 лева; 2%ЗДЗП: 2,00 лева; ОБЩО ДЪЛЖИМА СУМА: 102,00 лева.
 словом: СТО И ДВА ЛЕВА

Начин на плащане: еднократно разсрочено в брой по банков път

Вноска / Плащане	I-ва/ 03.01.2018г.	II-ра/20..... г.	III-та/20..... г.	IV-та/20..... г.
Премия, лв:	100 лв.			
2% ЗДЗП в лв:	2 лв.			
Обща сума в лв:	102 лв.			

В случаите на разсрочено плащане вноските от застрахователната премия се плащат в срока, посочен в Полицата. При неплащане на разсрочена вноски от застрахователната премия застрахователният договор се прекратява в 24,00 часа на петнадесетия ден от датата на падежа на неплатената разсрочена вноски.

Дата и място на издаване на полицата: 03.01.2018г. год. гр. София

Настоящата Полица, Въпросник/предложението, Общите условия за застраховка "Професионална отговорност на участниците в проектирането и строителството", всички Добавъци и други придружаващи документи са неразделна част от застрахователния договор.

Застрахователен посредник: "ЗБ Арив инс" ООД, гр. София, бул. "Гоце Делчев" 100, код 10090156

(име, адрес и код)

Получих Общите условия на застраховка "Професионална отговорност на участниците в проектирането и строителството", заявих се за тях и заявявам, че ги приемам.

Застрахован:

(подпис и печат)

Застраховател:

БУАСТАТ №121076907 Разрешение за застрахователна дейност № 7715.06.98Г НА ДЗН
 (подпис и печат)



Обект: Съоръжение за екстремни спортове - площадка за скейтборд, разположена в УПИ III-2290, кв. 144, по ПУП на гр. Раковски, община Раковски

Възложител: Община Раковски

Част: Архитектура


СЪДЪРЖАНИЕ НА ГРАФИЧНАТА ЧАСТ

1. Ситуация на площадка за скейтборд М 1:1000
2. Ситуация на площадка за скейтборд М 1:500
3. Проектно решение – Площадка за скейтборд М 1:100

Обяснителна записка

I. Обща част:

1. Проектът е разработен след възлагане от Община Раковски, предвид виза за проектиране съгласно чл. 140, ал.1 и 2 от ЗУТ.
2. Проектът е разработен на база геодезическо заснемане, предоставено от възложителя;
3. За разработване на проекта са спазени нормативните изисквания в следните документи:
 - Закон за устройство на територията.
 - Наредба № 4 от 21 май 2001 г., за обхвата и съдържанието на инвестиционните проекти;
 - Наредба № 4 от 1 юли 2009 г. за проектиране, изпълнение и поддържане на строежите в съответствие с изискванията за достъпна среда за населението, включително за хората с увреждания;
 - Наредба № 1 от 12 януари 2009 г. За условията и реда за устройството и безопасността на площадките за игра.

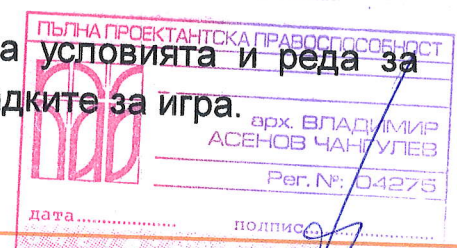

II. Информация за обекта и съществуващото положение:

Обектът е разположен в УПИ III-2290, кв. 144, по ПУП на гр. Раковски, община Раковски. Към момента на предвиденото място няма изградена спортна площадка.

III. Проектно решение

Предвижда се поставяне на две скейтборд площадки с обща застроена площ 353,28 кв.м. За основа ще бъде направен изкоп с дълбочина минимум 20 см., който ще бъде запълнен с трошено-каменна фракция, която ще се трамбова и уплътни. Основата ще бъде завършена с армирана бетонова настилка (10см), като за нейната здравина ще бъдат добавени фибри. За допълнителна здравина ще бъде направен топинг на бетона. Завършеният вид на основата ще бъде придаден от бордюр. За отводняването на скейт площадката се монтира отводнителен улей по периферията на площадката. В зоните на монтиране на съоръжения се залагат анкерни групи в основата.

Предвижда се монтиране на шест вида спортни съоръжения. Скейтборд оборудването ще бъде предназначено за поставяне върху всякакъв вид плоска повърхност като бетон или асфалт. Предвижда се този вид съоръжение да позволява добавянето на нови структури. Всички скейтборд елементи са проектирани от професионални състезатели и са подходящи за скейтбордисти, ролкови кънки, BMX колоездачи и са произведени в съответствие със стандарта за безопасност EN 14974:2010. Използваните материали ще бъдат устойчиви на атмосферни климатични условия. Това гарантира дълъг експлоатационен живот на скейтборд съоръженията във всякакви условия. Повърхностите са покрити с висококачествен влагоустойчив шперплат с анти-приплъзгащо финално покритие. Скейтборд площадката позволява да бъдат поставяни допълнителни елементи, с цел развиване на допълнителни умения и качества в изпълненията на триковете със съответните пособия за пързаяне.


В непосредствена близост до скейтборд площадката се предвижда паркинг за 58 автомобили, който не е предмет на настоящия проект.

IV. Технически показатели:

Площ на УПИ III – 2290, кв. 144:
ЗП на площадка за скейтборд :

25165 кв.м.
353,28 кв.м.


съставил:
/арх. Владимир Чангулев/

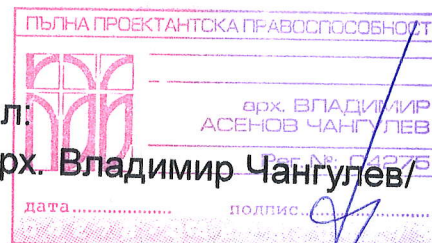


Съгласували:

АРХ	арх. Владимир Чангулев	
СК, ПБЗ	инж. Михаил Барзов	
Геодезия	инж. Андрей Станишков	



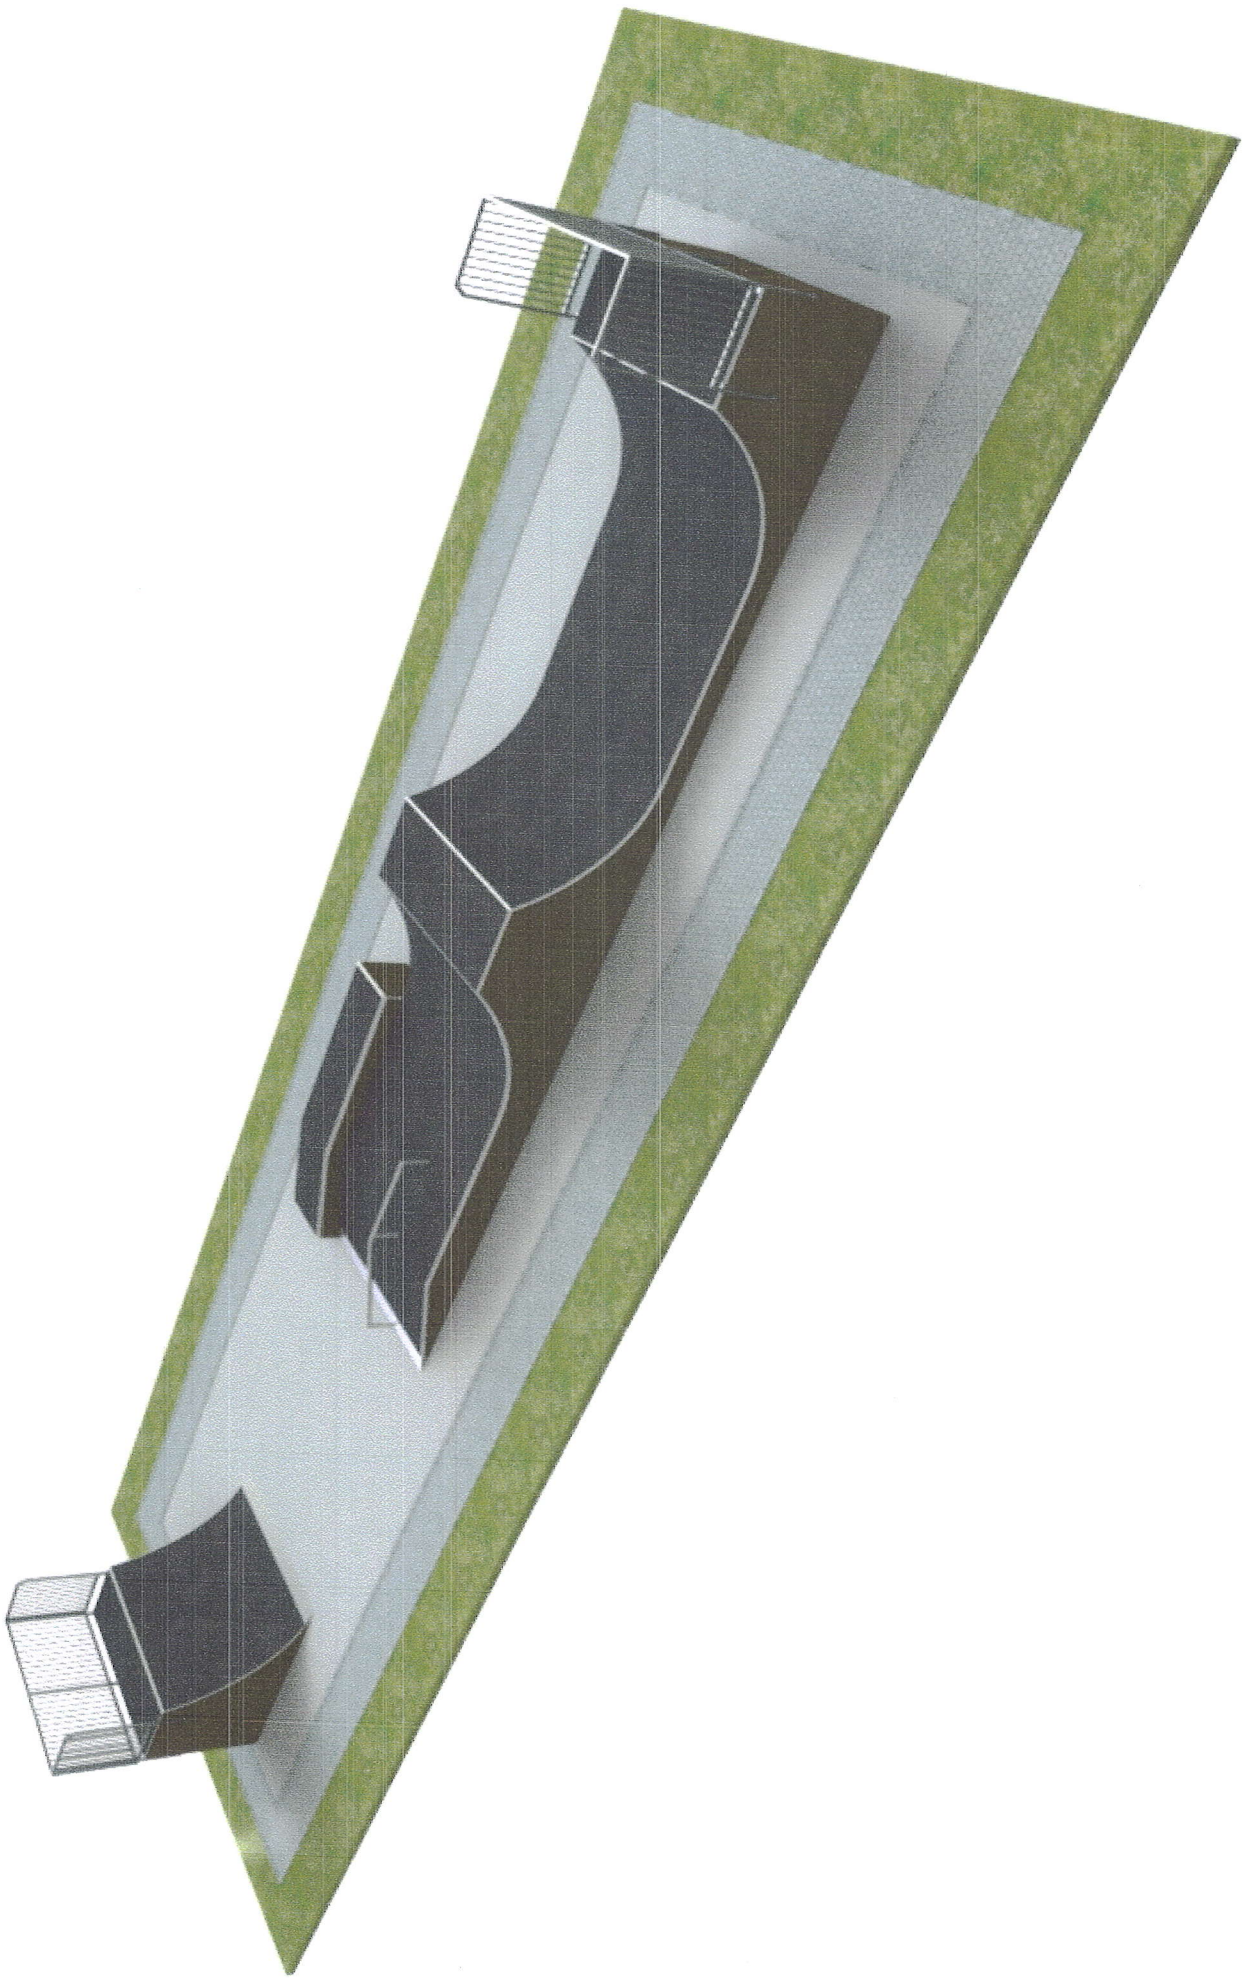

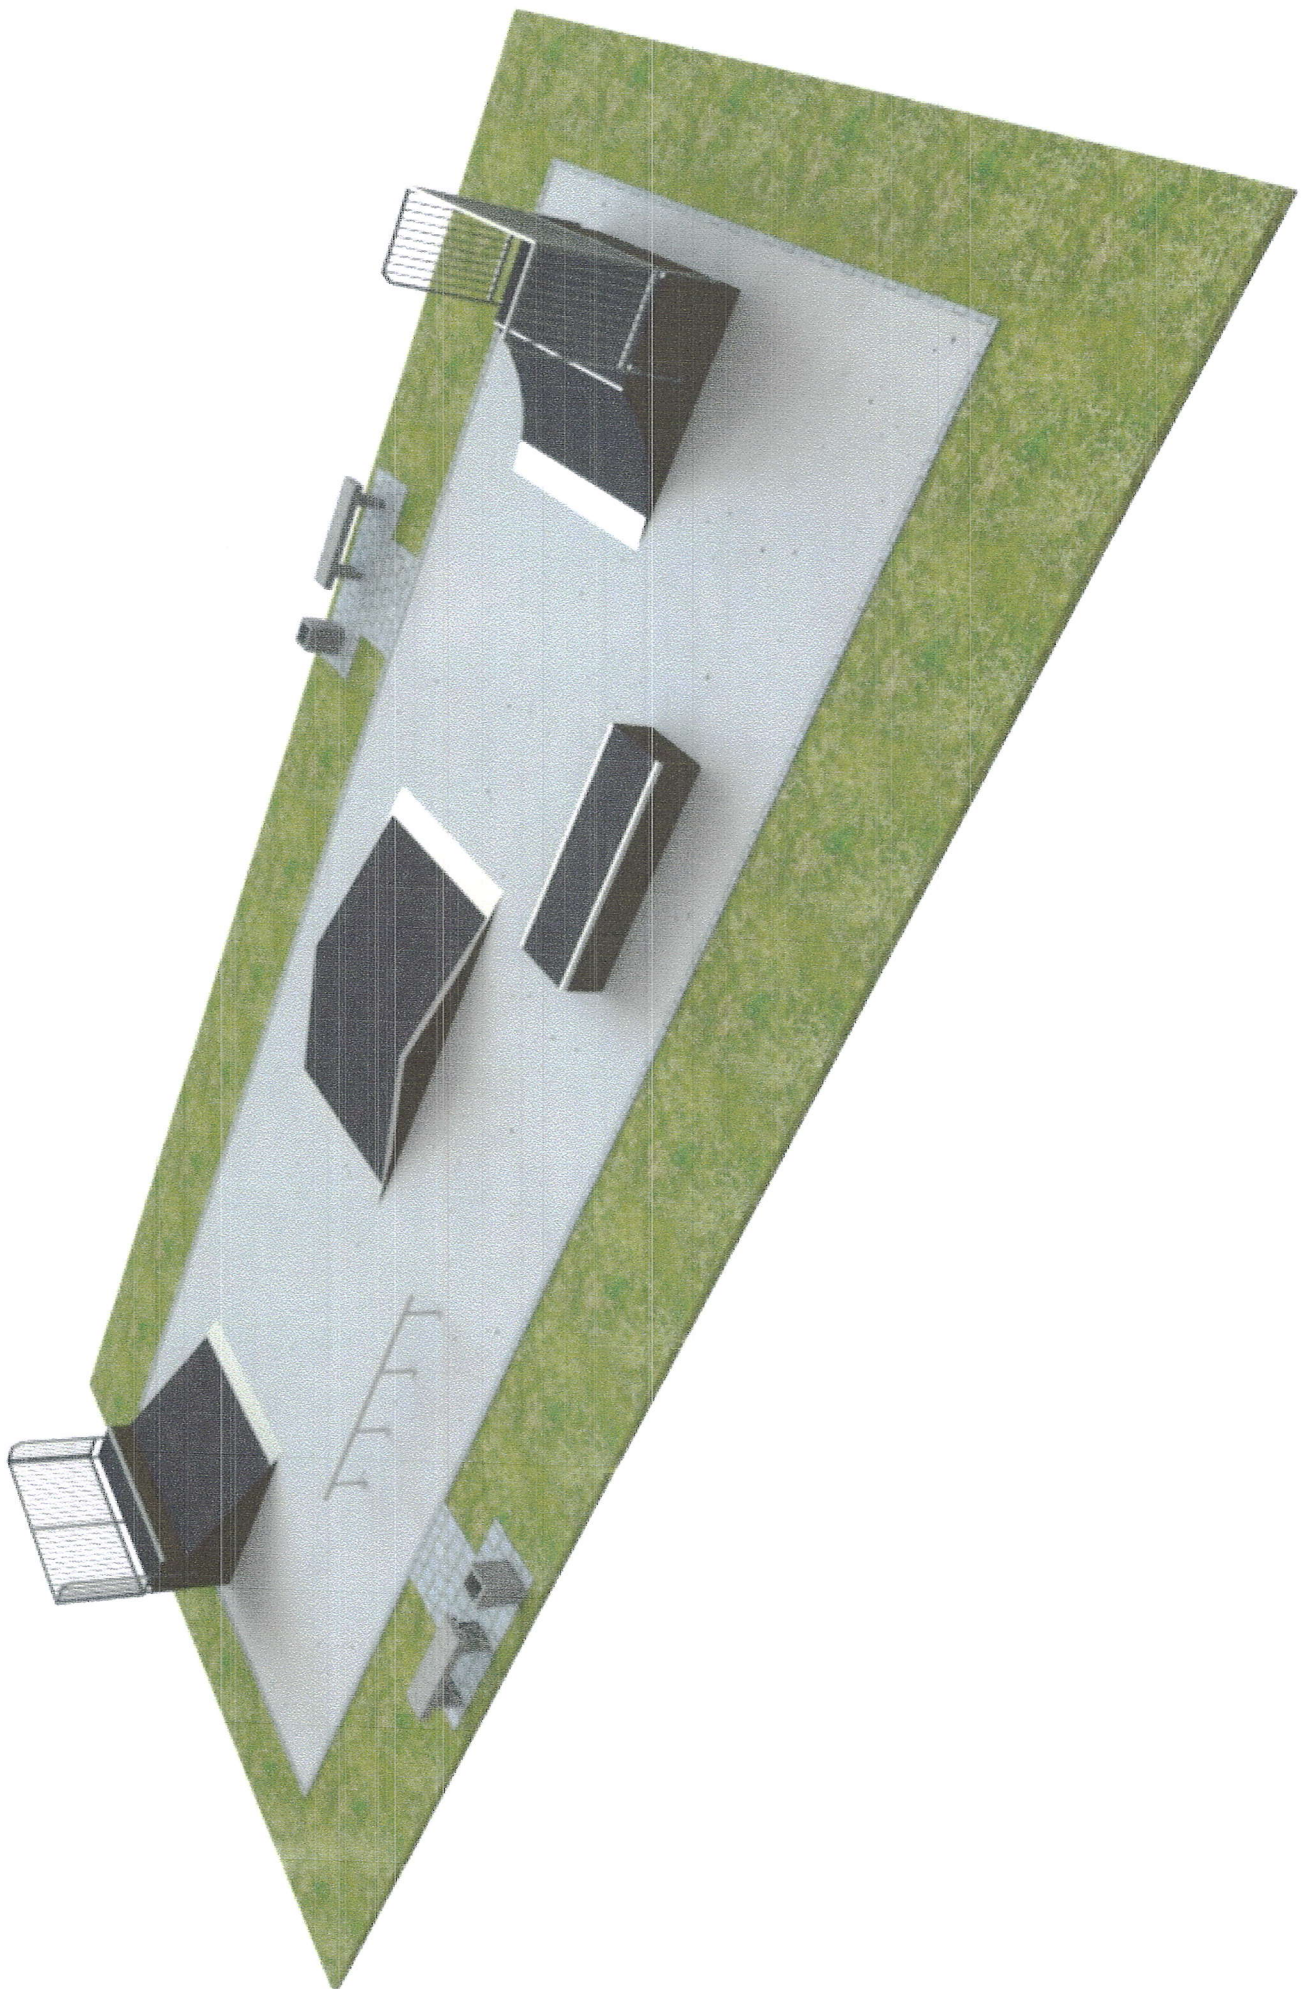


ЛЕГЕНДА:

-  Разработван обект
-  Алея за достъп
-  Вход

ТЕХНИКО-ИКОНОМИЧЕСКИ ПОКАЗАТЕЛИ:

- ЗП на площадка за скейтборд - 353.28 кв.м.
- ЗП на паркинг - 1276 кв.м. (не е предмет на настоящия проект)
- ЗП на бетонова алея - 320,22 кв.м. (не е предмет на настоящия проект)

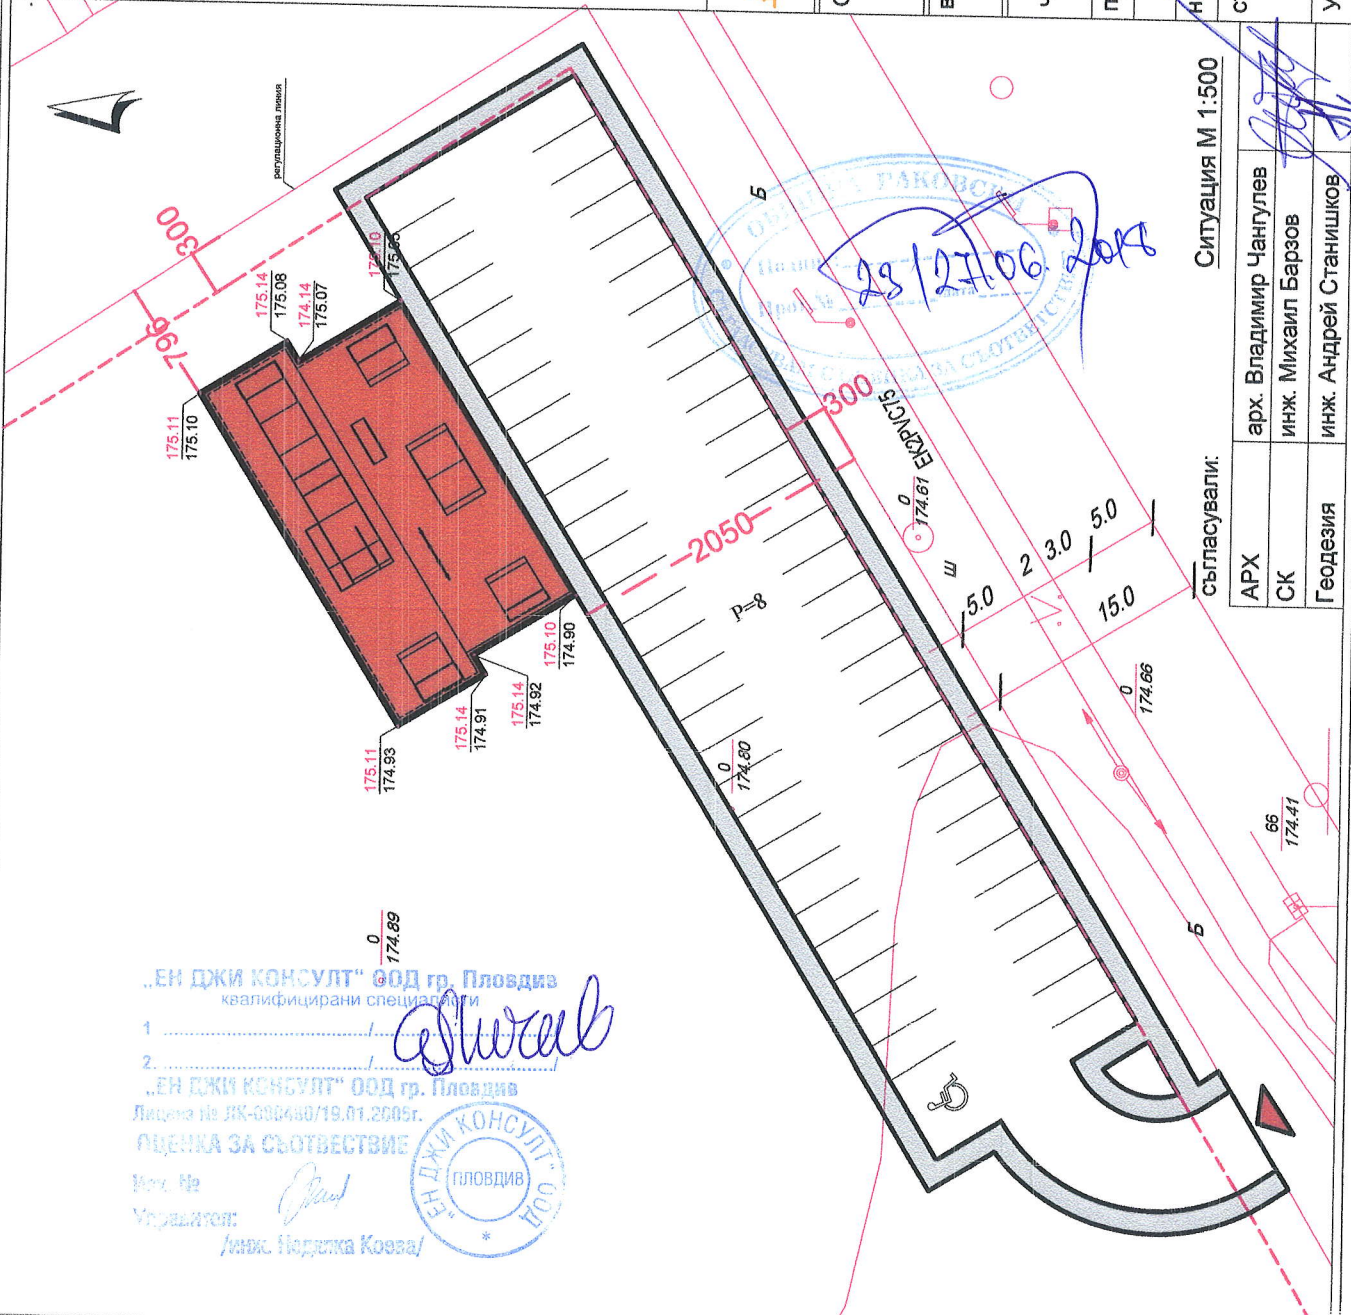

„ЕН ДЖИ КОНСУЛТ“ ООД гр. Пловдив
 квалифицирани специалисти

1. _____
 2. _____

„ЕН ДЖИ КОНСУЛТ“ ООД гр. Пловдив
 Лиценз № ЛК-000450/19.01.2005г.
 ОЦЕНКА ЗА СЪОТВЕСТВИЕ

Иск. № _____
 Управител: _____
 /инж. Надянка Козева/



"Архитектурно студио Чангулев" ЕООД София, ул. "д-р Васил Каракановски" N 1, офис 7 www.changulev.com, 0035988215549, 00359887227329	
възложител: Община Раковски	част: Арх.
чертеж: Ситуация на площадка за скейтборд	ЛИСТ 02 / 03
проектант: арх. Владимир Чангулев	фаза ТП
начертал: Даниела Георгиева	М 1:500
съгласувал възложител: _____	Версия 01
Управител: арх. Владимир Чангулев	05.2018 г.

Ситуация М 1:500

съгласували:

АРХ	арх. Владимир Чангулев
СК	инж. Михаил Барзов
Геодезия	инж. Андрей Станишков

architectura studio

До
Община Раковски

ОЦЕНКА ЗА СЪОТВЕТСТВИЕТО НА ТЕХНИЧЕСКИ ИНВЕСТИЦИОНЕН ПРОЕКТ

№ 0535ТП - ОС18 – Р / 08.06.2018 г.

Възложител: Община Раковски, Булстат 000471543, гр. Раковски, пл. България № 1, представлявана от Павел Гуджеров - Кмет

Строеж: Съоръжение за екстремни спортове – площадка за скейтборд

Местонахождение: УПИ III- 2290-училище, кв. 144 по ПУП на гр. Раковски, образуван със заповед АБ-58/02.06.2010г. на Кмета на Община Раковски

На основание чл.166, ал.1, т.1 от ЗУТ се извърши оценка на всички части на Техническия инвестиционен проект, предоставен от Възложителя, по реда на чл.142, ал. 4 и ал.6, т.2 от ЗУТ за съответствието им със съществените изисквания към строежите.

Оценката обхваща проверка за съответствие на проектната документация с предвидените в чл.142, ал.5, т.1 до 8 от ЗУТ изисквания.

От направения преглед на проектната документация,

КОНСТАТИРАХМЕ:

А. УЧАСТНИЦИ В ПРОЦЕСА НА ПРОУЧВАНЕ И ПРОЕКТИРАНЕ СА:

I. **Възложител:** Община Раковски, Булстат 000471543, гр. Раковски, пл. България № 1, представлявана от Павел Гуджеров - Кмет

II. Проектанти по части:

- По част „Архитектура”: арх.Владимир Асенов Джангулев, с рег. № 04275 на КАБ за ППП
- По част „Конструкции”- становище: инж. Михаил Георгиев Барзов, с рег. № 13265 на КИИП за ППП

- По част „ГЗ”, „ВП и ТП”: инж. Андрей Крумов Станишков с рег. № 27005на КИИП за ППП

Технически контрол по част „Конструктивна”: инж. Георги Константинов Барзов, с рег. № 01288 на КИИП за ТК

Б. Изпълнител на оценката на проекта:

„ЕН ДЖИ КОНСУЛТ” ООД, ЕИК 15851132, гр. Пловдив, ул. „Райко Даскалов” № 72, притежаващо Удостоверение №РК-0535/27.10.2015г., издадено от ДНСК – гр. София, с управител инж. Недялка Атанасова Коева и квалифицирани специалисти:

По част „Архитектура” - арх. Димитър Личев

По част „Конструкции” - инж. Комня Митева Вецигян

В. Описание на строежа:

1. Категория на строежа: Съгласно характеристиките, значимостта, сложността и рисковете при експлоатация, посочени в чл.137, ал.1, строежа се категоризира, в определението по чл.137, ал.1, т.4 „г” строеж от ЧЕТВЪРТА категория. Като ЧЕТВЪРТА се определя категорията на строежа, съгласно чл.8, ал.4, от Наредба 1 на МРРБ за номенклатурата на видовете строежи /30.07.2003 г. на МРРБ / ДВ бр.72/2003 г. /.

2. Собственост на строежа по чл. 144, ал. 1, т. 1:

На основание: Акт за общинска собственост № 531- вписан в Агенцията по вписванията- Служба по вписванията вписан 3550 на 22.03.2010, №191, том 13 г., изменен със заповед № АБ-58/ 02.06.2010г. на Кмета на Община Раковски

3. Изходни данни за строежа:

- Акт за общинска собственост № 531- вписан в Агенцията по вписванията- Служба по вписванията 3550 на 22.03.10, №191, том 13 г.изменен със заповед № АБ-58/ 02.06.2010г.на Кмета на Община Раковски.

- Скица-виза за проучване и проектиране № 231 / 28.03.2018г. издадена от Община Раковски;

4. Описание и характеристики: Инвестиционното предложение включва изграждането на две скейтборд площадки с обща застроена площ 353,28кв.м. . Предвижда се монтиране на шест вида спортни съоръжения. Скейтборд оборудването ще бъде предназначено за поставяне върху всякакъв вид плоска повърхност като бетон или асфалт. Предвижда се този вид съоръжение да позволява добавяне на нови структури. Всички скейтборд елементи са подходящи за скейтбордисти, ролкови кънки, BMX колоездачи и са произведени по стандарт EN 14974:2010.

Технически показатели:

Площ на имота = 25165,00м²

ЗП=РЗП /ново застрояване/: 353,28м²

По част „Архитектура”: Парцелът, върху който се разполагат външните спортни игрища е с площ от 25165.00м², ориентиран е север – юг. Локацията на парцела е в кв.144, по ПУП на гр. Раковски, местност Нов център, Общ.Раковски, в точност : изток – парцел IV-496 и V-497, запад УПИ VI-2290, север- ул. Първи май, юг- ул. Г.Раковски. Предвижда се монтиране на шест вида спортни съоръжения. Скейтборд оборудването ще бъде предназначено за поставяне върху всякакъв вид плоска повърхност като бетон или асфалт. Предвижда се този вид съоръжение да позволява добавяне на нови структури. Всички скейтборд елементи са подходящи за скейтбордисти, ролкови кънки, BMX колоездачи и са произведени по стандарт EN 14974:2010. Използваните материали ще бъдат устойчиви на атмосферни климатични условия. повърхностите ще се покрият със висококачествен влагоустойчив шпертплат с анти-приплъзгащо финално покритие. Скейтборд площадката позволява да бъдат поставяни допълнителни елементи, с цел развиване на допълнителни умения и качества в изпълненията на трикове със съответните пособия за пързалане.

По част „Конструкции”: Конструктивно становище е изготвено във връзка с изграждане на основа за площадка за скейтборд. Ще бъде направен изкоп с дълбочина минимум 20 см., който ще бъде запълнен с трошено-каменна фракция, която ще се трамбова и уплътни като се постига обемна плътност не по-малка от 95% от нормативната обемна плътност на скелета. Отгоре ще има армирана бетонова настилка 10 см.с фибри.

Г. По проектните разработки:

1. Приложени документи:

- Акт за общинска собственост № 531- вписан в Агенцията по вписванията- Служба по вписванията 3550 на 22.03.10, №191, том 13 г.изменен със заповед № АБ-58/ 02.06.2010г.на Кмета на Община Раковски.
- Скица-виза за проучване и проектиране № 231 / 26.03.2017г. издадена от Община Раковски;
- Квитанция за платена ел енергия
- Писмо от РИОСВ – Пловдив № ОВОС- 399 / 28.03.2018г.

2. Приложени проектни разработки: Технически инвестиционен проект, по части изброени по - горе. Всяка от представените части съдържа: обяснителна записка, чертежи и изчисления, изработени и подписани от правоспособни инженери, и е съгласувана от съответните квалифицирани лица от различните специалности по проектиране.

3. Съответствие на документацията с изискванията на чл. 144 от ЗУТ: Инвестиционните проекти, отговарят на изискуемата окомплектовка, съгласно чл. 144 от ЗУТ. Налични са три копия от проектите по всички разработени части в обхват и съдържание, определени с наредбата по чл. 139, ал. 5 от ЗУТ – Наредба № 4/21.05.2001г. на МРРБ за обхват и съдържание на инвестиционните проекти (ДВ., бр. 51/05.06.2001г.). С извършеното проучване и проектиране са осигурени необходимите съгласувателни писма и становища, във връзка със законосъобразното започване на строежа.

Д. Резултати от оценката:

1. По изискванията на чл.142, ал. 5, т. 1 от ЗУТ – съответствие с предвижданията на ПУП: Проектът е съобразен с изискванията на ПУП и издадената от Гл. архитект на община Раковски скица-виза за проучване и проектиране.

Технически показатели:

Площ на имота = 25165,00м²

ЗП= РЗП /ново застрояване/: 353,28м²

ЗП/съществуващо застрояване/: 4074,15м²

РЗП/съществуващо застрояване/: 8229,15м²

Общо ЗП 4427,43м² = 17,6%

Общо РЗП 8582,43м² = 0.34

Озеленяване

20737,57 м² = 82% > 20%

2. По изискванията на чл.142, ал. 5, т. 2 от ЗУТ - съответствие с правилата и нормативите за устройство на територията: Спазени са правилата и нормативите по устройство на територията - Закон за устройство на територията, Наредба № 7/ 22.12.2003 г. за правила и нормативи за устройство на отделни видове територии и устройствени зони /ДВ бр.3/2004 г./ и други. Съобразен е с изискванията на Наредба №7/2004г. за енергийна ефективност на сгради /Обн. ДВ. бр.5 от 14 Януари 2005г./, Наредба Из-1971/29.10.2009 г. за строително-технически правила и норми за осигуряване на безопасност при п.ожар, в сила от 05.06.2010г., Наредба №2/22.03.2004г. на МТСП и МРРБ за минималните изисквания за здравословни и безопасни условия на труд при извършване на строителни и монтажни работи и специфичните санитарно – хигиенни правила и нормативи.

3. По изискванията на чл. 142, ал. 5, т. 3 от ЗУТ - съответствие с изискванията по чл. 169, ал. 1 и 3 от ЗУТ: Строежът е проектиран в съответствие с изискванията на нормативните актове и техническите спецификации за:

а) механично съпротивление и устойчивост: Проектът е разработен, като са спазени действащите в момента нормативни документи: „Наредба № 3 за основни положения за проектиране на конструкции и строежи и въздействията върху тях” / ДВ бр.98/2004 г. и бр.33/2005 г./; Норми за проектиране на бетонни и стоманобетонни конструкции” /ДВ бр.17/87 г., изм. и доп. бр.17/ 96 г. и 49/99 г.; Норми за проектиране на стоманени конструкции; „Наредба № 1 за проектиране на плоско фундиране” ДВ бр.85/96 г.”; Норми за проектиране на зидани конструкции” БСА бр.12/ 1985г., изм. и доп. ДВ бр.110/98 г. Наредба № РД-02-20-2 от 27 януари 2012г. за проектиране на сгради и съоръжения в земетръсни райони, в сила от 15.03.2012 г., изд. от МРРБ, Обн. ДВ. бр.13 от 14 Февруари 2012г.

В съответствие с разпоредбата на чл.142, ал.10 от ЗУТ /ДВ бр.65 /2003 г./ Конструктивната част е проверена и заверена от технически контрол по част конструктивана – инж. Георги Константинов Барзов с рег. № 1288 на КИИП за ТК

б) Безопасност в случай на пожар: В инвестиционните проекти са спазени изискванията на Наредба Из-1971 за строително-технически правила и норми за осигуряване на безопасност при пожар, в сила от 05.06.2010 г. Предвидени са необходимите входове и изходи.

в) Хигиена, здраве и околна среда: Представеният проект не предвижда необезопасени зони, създаващи възможност за риск над нормалните ограничения при експлоатация на готовия строеж. Съгласно чл. 81, ал. 1, т. 2 на ЗООС (ДВ, бр. 91/2001г., попр. бр.98/2002г., изм. бр.86/2003г.), оценка на въздействието върху околната среда се извършва на инвестиционни предложения за строителство, дейности и технологии, съгласно приложения № 1 и 2 на ЗООС (ДВ 98/2002г.). Разглежданият проект не попада в тези приложения.

г) Достъпност и безопасност при експлоатация: Представеният проект не създава условия и няма риск за безопасността при ползване на строежа след въвеждането му в експлоатация. По време на строителството да се спазят изискванията на Наредба № 4/2009г. за изграждане на достъпна среда / ДВ, бр. 54/2009г./

д) Защита от шум: Въздействието върху околната среда по време на строителството и ползването на строежа, включително защита от шум, се очаква в границите на нормите за подобен вид строежи.

е) Икономия на енергия и топлосъхранение: Представената проектна част е изготвена, съобразно изискванията Наредба №7/2004г. за енергийна ефективност на сгради /Обн. ДВ. бр.5 от 14 Януари 2005г./, като е направена и оценка за съответствие на технически инвестиционен проект, с изискванията на енергийна ефективност в сгради, изготвена от лицензирана фирма.

ж) Устойчиво използване на природните ресурси: Не се налага устойчиво използване на природни ресурси.

з) Опазване защитените зони, на защитените територии и на другите защитени обекти и на недвижимите културни ценности: Строителството ще се извърши в урбанизирана територия и няма да бъдат засегнати защитени обекти, включително и недвижими културни ценности.

и) **Инженерно технически правила за защита при бедствия и аварии:** В инвестиционните проекти са спазени изискванията на Наредба № 13-1971 за строително – технически правила и норми за осигуряване на безопасност при пожар.

й) **Физическа защита на строежите:** Представеният проект не попада в Приложение №1 към чл.2, ал.2 от Наредба №7/08.06.1998г. за системите за физическа защита на строежите. По отделните части на проекта са указани мерки осигуряващи защита на строежа и на хората пребиваващи в него.

4. **По изискванията на чл. 142, ал. 5, т. 4 от ЗУТ - взаимна съгласуваност между частите на проекта:** Няма разминаване между предвижданията на отделните части и недопустимо засичане на мрежи и инсталации.

5. **По изискванията на чл. 142, ал. 5, т. 5 - пълнотата и структурното съответствие на инженерните изчисления:** По всяка от отделните части на проекта са приложени необходимите технически изчисления в необходимата пълнота и съответствие със специфичните норми за проектиране.

6. **По изискванията на чл. 142, ал. 5, т. 6 - изисквания за устройството, безопасната експлоатация и технически надзор на съоръжения с повишена опасност, ако в обекта има такива:** За обекта не се предвиждат съоръжения с повишена опасност.

7. **По изискванията на чл. 142, ал. 5, т. 7 - специфични изисквания към определени видове строежи, съгласно нормативен акт, ако за обекта има такива:** За строежа са представени съгласувателни писма, съобразно изброените по-горе институции.

8. **По изискванията на чл. 142, ал. 5, т. 8 - изискванията на влезли в сила административни актове, които в зависимост от вида и големината на строежа са необходимо условие за разрешаване на строителството по Закона за опазване на околната среда, Закона за биологичното разнообразие, Закона за културното наследство или друг специален закон, както и отразяване на мерките и условията от тези актове в проекта:** За строежа няма изисквания, във връзка с влезли в сила административни актове. За строежа са представени съгласувателни писма, съобразно изброените по-горе институции.

Заклучение:

За обект: Съоръжение за екстремни спортове – площадка за скейтборд

Местонахождение: УПИ III- 2290-училище, кв. 144 по ПУП на гр. Раковски , образуван със заповед АБ-58/02.06.2010г. на Кмета на Община Раковски


1. Отделните части на Техническия инвестиционен проект са изготвени от лица – проектанти по смисъла на чл. 162, ал. 1 от ЗУТ, притежаващи необходимата проектантска правоспособност, съгласно § 13, ал. 1 от ПР на ЗУТ.


2. Техническият инвестиционен проект, отговаря на съществените изисквания към строежите, наложени в чл. 142, ал. 5 от Закона за устройството на територията /ДВ, бр. 65/2003г./, а подзаконовите нормативни актове, на действащите строителни и технически правила и нормативи, на нормите за проектиране по отделните части на проекта по БДС.


3. Оценката по отделните части на Техническия инвестиционен проект е извършена от квалифицирани лица, оправомощени от Министъра на МРРБ, като всички текстови и графични приложения по отделните части на Техническия инвестиционен проект са подписани и подпечатани от Консултанта на основание чл.142, ал. 9 от ЗУТ (ДВ, бр. 65/2003г.).

4. Предлагаме на Главния архитект на Община Раковски да одобри проекта и издаде разрешение за строежа, с писмено заявление на Възложителя, след комплектоване, съгласно чл. 144, ал. 1 от ЗУТ.

На основание чл. 142 , ал. 9 от ЗУТ (ДВ 65/2003) всички части на проекта са заверени от „ЕН ДЖИ КОНСУЛТ“ ООД

 / арх. Д. Личев /

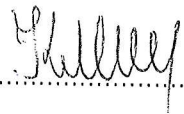2.  / инж. К. Вецигян /

За „ЕН ДЖИ КОНСУЛТ“ ООД:  / инж. Н. Коева - управител /





РЕПУБЛИКА БЪЛГАРИЯ

Министерство на регионалното развитие и благоустройството

Дирекция за национален строителен контрол

УДОСТОВЕРЕНИЕ

№ РК-0535/27.10.2015г.

Настоящото се издава на основание чл. 166, ал. 2 от Закон за устройство на територията /ЗУТ/, чл. 7, ал. 1, чл. 11, ал. 1, вр. чл. 8 от

Наредба № РД-02-20-25 от 3 декември 2012г. за условията и реда за издаване на удостоверение за вписване в регистъра на консултантите за оценяване на съответствието на инвестиционните проекти и/или

упражняване на строителен надзор и заповед РД-27-184/27.10.2015г.

на ЕН ДЖИ КОНСУЛТ ООД. ЕИК 115851132,

със седалище и адрес на управление гр.Плевелив, ул.Райко Даскалов 72, ет.1, офис 3,

с управители: Недялка Атанасова Коева и Георги Христов Стоилов

за извършване дейностите по чл. 166, ал. 1, т. 1 от Закона за устройство на територията /ЗУТ/

оценяване на съответствието на инвестиционните проекти и/или упражняване на строителен надзор

Срок на валидност на удостоверението до: 27.10.2020г.

Неразделна част от удостоверението е заверен списък на екша от правоспособните физически лица от различните специалности, чрез които се упражнява дейността, съгласно чл. 13, ал. 1, т. 5 от Наредба № РД-02-20-25/2012г.

ИНЖ.МИЛКА ГЕЧЕВА.....

Началник ДНСК



ДНСК
Териториален
офис София

www.dnsc.bg/tda/controlling/bg

1606 Цр. София

бул. Христо Ботев №47

тел. 02 91 59 121 факс 02 95 31 991



РЕПУБЛИКА БЪЛГАРИЯ
Министерство на регионалното развитие и благоустройството
Дирекция за национален строителен контрол

На основание чл.13, ал.1, т.5 от
Наредба № РД-02-20-25 от 3 декември 2012 г.
за условията и реда за издаване на удостоверение
за условията и реда за издаване на удостоверение
за вписване в регистъра на консултантите за оценяване на
съответствието на инвестиционните проекти и/или
упражняване на строителен надзор

ЗАВЕРЯВАМ

НАЧАЛНИК ДНСК.....




инж. Митица Ботева

СПИСЪК

на екипа от правоспособните физически лица към 24.04.2017г. от различните
специалности, назначени по трудов или граждански договор в
ЕН ДЖИ КОНСУЛТ ООД, гр.Пловдив, ул.Райко Даскалов 72, ет.1, офис 3,
неразделна част от удостоверение № РК-0535/27.10.2015г. за упражняване дейностите
оценка на съответствието на инвестиционните проекти и/или
упражняване на строителен надзор

№ по ред	Име, презиме, фамилия
1	2
1.	Борис Кирилов Тодоров
2.	Димитър Иванов Личев
3.	Комни Митева Венегян
4.	Георги Христов Стоилов
5.	Дилянка Николова Делчева
6.	Елена Христова Русева
7.	Венелин Серафимов Гърбов
8.	Николай Георгиев Шишков
9.	Недялка Атанасова Коева
10.	Георги Панчев Меченов

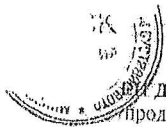

ЕН ДЖИ КОНСУЛТ ООД
Продължение на списъка, заверен към 24.04.2017г./

2

11.	Петър Димитров Димитров
12.	Никола Атанасов Коцелов
13.	Пею Траянов Марков
14.	Лъвчо Георгиев Илиев
15.	Цветка Николова Калудова
16.	Красин Димитров Цеков
17.	Веселин Киров Чивчибашиев
18.	Йордан Георгиев Чукалов
19.	Тодор Павлов Тодоров
20.	Никола Асенов Иванов
21.	Ирена Валентинова Георгиева
22.	Димитрийка Тенева Комитова
23.	Пламен Стефанов Гюров
24.	Сашо Георгиев Александров
25.	Динко Георгиев Йорданов
26.	Стефан Илиев Илиев
27.	Силвия Иванова Русева-Хаджнева

На ЕН ДЖИ КОНСУЛТ ООД, гр.Пловдив, ул.Райко Даскалов 72, ет.1, офис 3
на 27.10.2015г. е издадено удостоверение за упражняване дейностите
оценка на съответствието на инвестиционните проекти и/или
упражняване на строителен надзор

ЕН ДЖИ строителен
контрол
www.en-dzi.com

1606 гр. София
бул. Христо Ботев № 47
тел. 02.9159121 факс 02.9521991

ПОЛИЦА № 1323180463000006
ЗА ЗАСТРАХОВКА



„ПРОФЕСИОНАЛНА ОТГОВОРНОСТ В ПРОЕКТИРАНЕТО И СТРОИТЕЛСТВОТО” ПО ЧЛ. 171 ОТ ЗУТ
Дата и място на сключване: 29.01.2018 г., гр. Пловдив

Застраховател: „Дженерали Застраховане” АД, ЕИК: 030269049, Адрес: гр. София 1504, бул. „Княз Ал. Дондуков” № 68, Лиценз № 1/26.03.1998 г., тел.: 0800 12 712, факс: 02/92 67 112, ел. поща: information.bg@generali.com, www.generali.bg
Представителство на застрахователя, код:463 Офис Пловдив 2, Адрес: Пловдив, бул. „Източен” № 45, тел: 032623778
Застрахователен посредник: ЧЕСИ ИНС БРОКЕР ООД, :Пловдив ул. „Рожен” № 7,ЕГН/ЕИК: 115322442
Удостоверение за легитимация № 16000044
(трите имена, наименования на фирма),

Застраховач: ЕН ДЖИ КОНСУЛТ ООД, ЕИК/БУЛСТАТ/ЕГН: 115851132
Телефон:, е-mail:,
Представител: НЕДЯЛКА АТАНАСОВА КОЕВА

Застрахован: ЕН ДЖИ КОНСУЛТ ООД, ЕИК/БУЛСТАТ/ЕГН: 115851132
Адрес на управление: Пловдив ул. „Райко Даскалов” 72.
Телефон, е-mail:
Представител: НЕДЯЛКА АТАНАСОВА КОЕВА, ЕИК/БУЛСТАТ/ЕГН: 5107194370

Застрахована дейност: Всички обекти през срока на застраховката, изпълнявани от Застрахования като:
 проектант
 консултант за извършване на оценка за съответствие на инвестиционния проект със съществените изисквания към строежите
 консултант за упражняване на строителен надзор
 строител - за цялостно изпълнение на строителството или на отделни видове строителни и монтажни работи
 лице, упражняващо строителен надзор - за строежи от пета категория, в случаите, когато по желание на възложителя се изпълнява надзор
 лице, упражняващо технически контрол по част "Конструктивна" на инвестиционния проект, за които не е извършена оценка за съответствието от консултант

Срок на застраховката: 12 месеца

Период на застрахователно покритие и Застрахователен период: От 00:00 часа на 02.02.2018 г.
До 24:00 часа на 01.02.2019 г.

Лимит на отговорност: Лимит на отговорност за едно събитие: 150 000 BGN
Общ лимит на отговорност за всички събития: 300 000 BGN

Самоучастие: 5%, но не по-малко от 1000 лв. във всяка щета;

Специални договорености: Не се договарят

Териториален обхват: Република България

Приложимо законодателство: Българското законодателство

Застрахователна премия: 300.00 BGN, (словом: триста лева),
Данък 2% по ЗДЗП: 6.00 BGN,
Общо дължимата сума: 306.00 BGN, (словом: триста и шест лева)
При разсрочено плащане /дата на падеж и вноски/:

№	Дата на вноските	Размер на вноската	Данък 2%	Общо дължимата сума
1.	02.02.2018 г.	100.00 BGN	2.00 BGN	102.00 BGN
2.	01.05.2018 г.	100.00 BGN	2.00 BGN	102.00 BGN
3.	01.08.2018 г.	100.00 BGN	2.00 BGN	102.00 BGN
4.				


Застрахователното покритие започва да тече след заплащането на застрахователната премия в цялост или на първата вноска от нея, ако е уговорено разсрочено плащане на премията. Застрахованият се счита за писмено предупреден по смисъла на чл. 368, ал. 3 от КЗ, че при неплащане на която и да е от разсрочените премийни вноски на посочената по падеж дата, Застрахователят упражнява правото си да прекрати застраховката, считано от 00.00 часа на 16 ден, следващ датата на падежа, на която дължимата разсрочена вноска е следвало да бъде платена

Декларация на застрахователя:

1. Задължавам се да уведомявам Застрахователя при промяна на декларираните при сключването на полицата факти и обстоятелства;
 2. Декларирам, че Общите условия на застраховка „Професионална отговорност в проектирането и строителството“ по чл. 171 от ЗУТ“ ми бяха предадени при сключване на настоящия застрахователен договор, както и че ги приемам. Уведомен съм, че Общите условия по застраховка „Професионална отговорност в проектирането и строителството“ по чл. 171 от ЗУТ“ са достъпни във всеки един момент на интернет страницата на Застрахователя: www.generali.bg.
 3. Давам съгласие обявените в полицата лични данни да се обработват от Застрахователя съгласно Закона за защита на личните данни и да бъдат използвани за кореспонденция при предлагане и на други застрахователни продукти.
 4. Декларирам, че преди сключването на този застрахователен договор:
 - 4.1. съм получил цялата необходима ми предварителна индивидуализираща информация за Застрахователя и неговия застрахователен агент - наименование, правноорганизационна форма, държава по седалище, седалище и адрес на управление, като тази информация за Застрахователя е посочена и в този застрахователен договор;
 - 4.2. бях информиран от Застрахователя за реда за подаване на жалби, съгласно неговите правила за уреждане на претенции и за това, че те са достъпни във всеки един момент на интернет страницата на Застрахователя: www.generali.bg
 - 4.3. бях информиран от Застрахователя, че имам възможност да подавам жалби срещу него или неговия застрахователен агент пред Комисията за финансов надзор и други държавни органи, както и за формите за извънсъдебно уреждане на спорове, като медиация и арбитраж;
 - 4.4. бях информиран, че докладът за платежоспособността и финансовото състояние на Застрахователя е достъпен във всеки един момент на интернет страницата му: www.generali.bg
 - 4.5. бях информиран, че приложимият закон спрямо този застрахователен договор е Българският и това обстоятелство е посочено и в Общите условия по него.
 5. Общите условия за застраховка „Професионална отговорност в проектирането и строителството“ по чл. 171 от ЗУТ“ и попълненият въпросник-предложение са неразделна част от настоящата полица.
- Настоящата полица се издава в два еднакви екземпляра - по един за Застрахователя и един за Застрахователя.

ЗАСТРАХОВАЦ:

Име на лицето, подпис

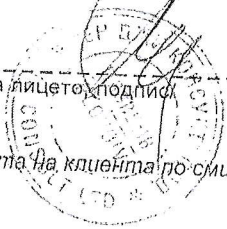

ЗАСТРАХОВАТЕЛ:

Име на лицето, подпис и печат

Проверил идентификацията на клиента по-смисъла на ЗМИП: Димитър Филипов, Дата 29.01.2017 г., час: 16.13
(двете имена и подпис)

Застраховател
Димитър Филипов