



Пресичане на ТКМ със същ. газопровод

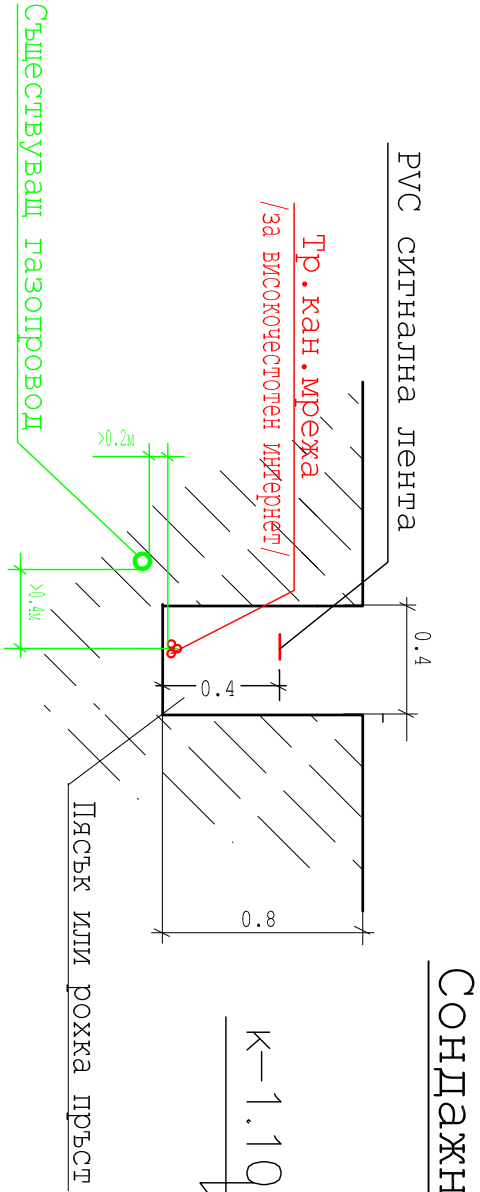

Дължина на сондажа  
 $L+2\text{ м}$

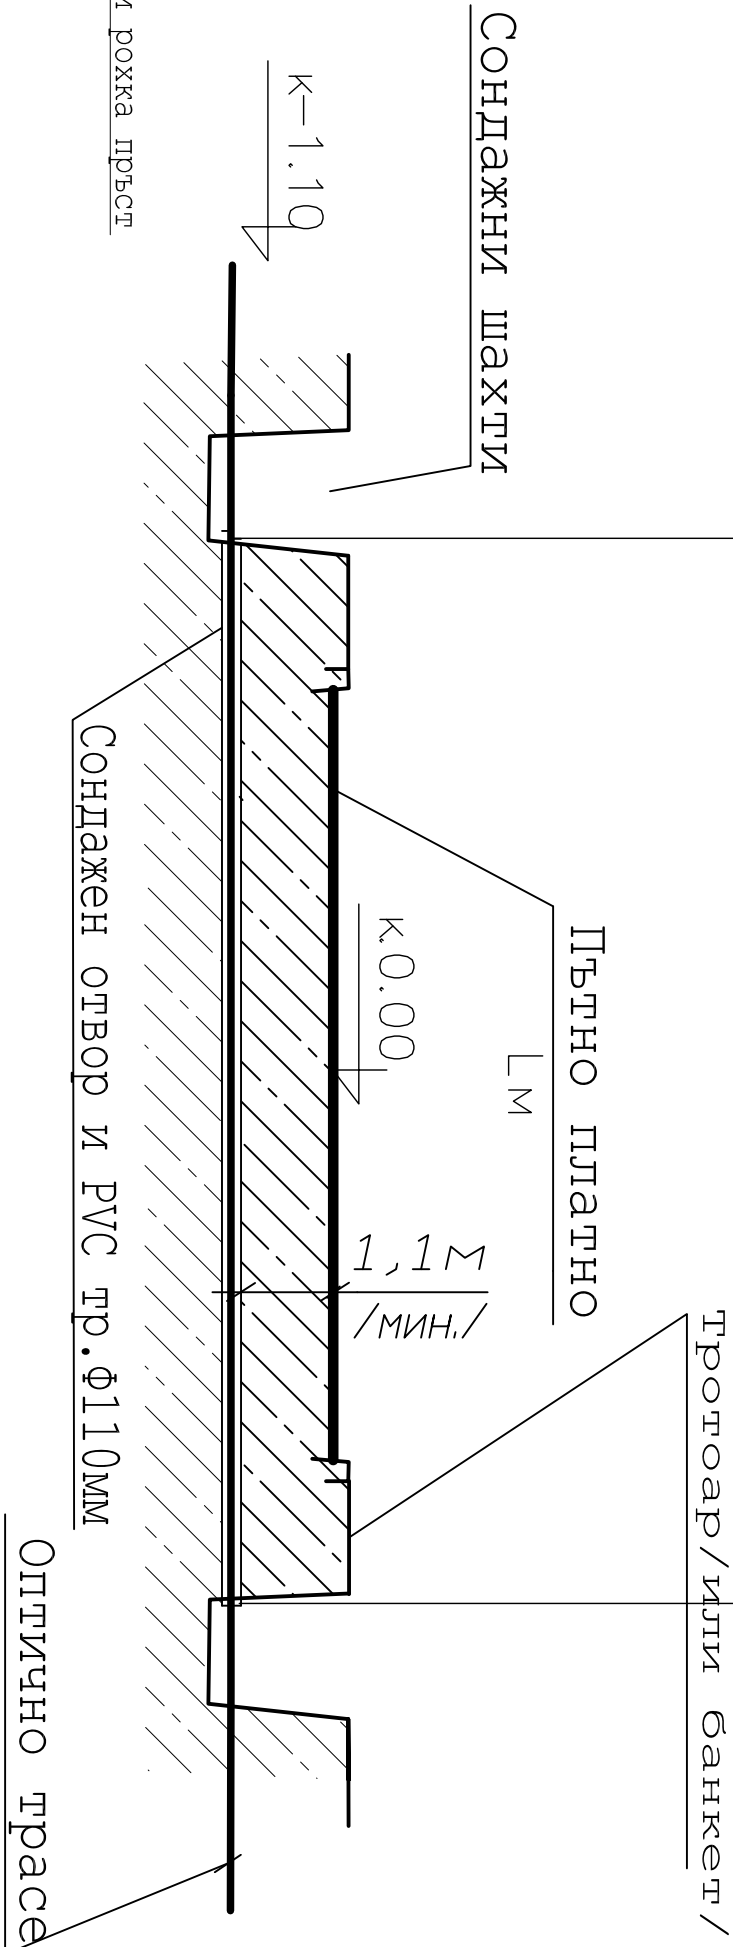

Пологане на ТКМ успоредно на същ. газопровод/ до 1.2MPa/

Направа на сондаж за пресичане на път за монтаж на ТКМ

## „ИНВЕСТИЦИОННО ПРОЕКТИРАНЕ“ ЕООД

Управител: инж. Диян Златев	Водещ Проектант: инж. Милин Кичукова	Проектант: инж. Киччо Маринов	Обект: Рехабилитация на Част от Път РДV3234/III-565, Маноле-Белозем/-Шилиманица-Раковски, кв. Секирово-кв. Парчевич-/ДI-56/ от км 0+000 до км 4+700 "		
			СЪДЪРЖАНИЕ: Детайли за пресичания		
			Част: Електро-сводителна		
ВЪЗЛОЖИТЕЛ:			ФАЗА : Т П	Дата: 2016	Чертеж №: 3